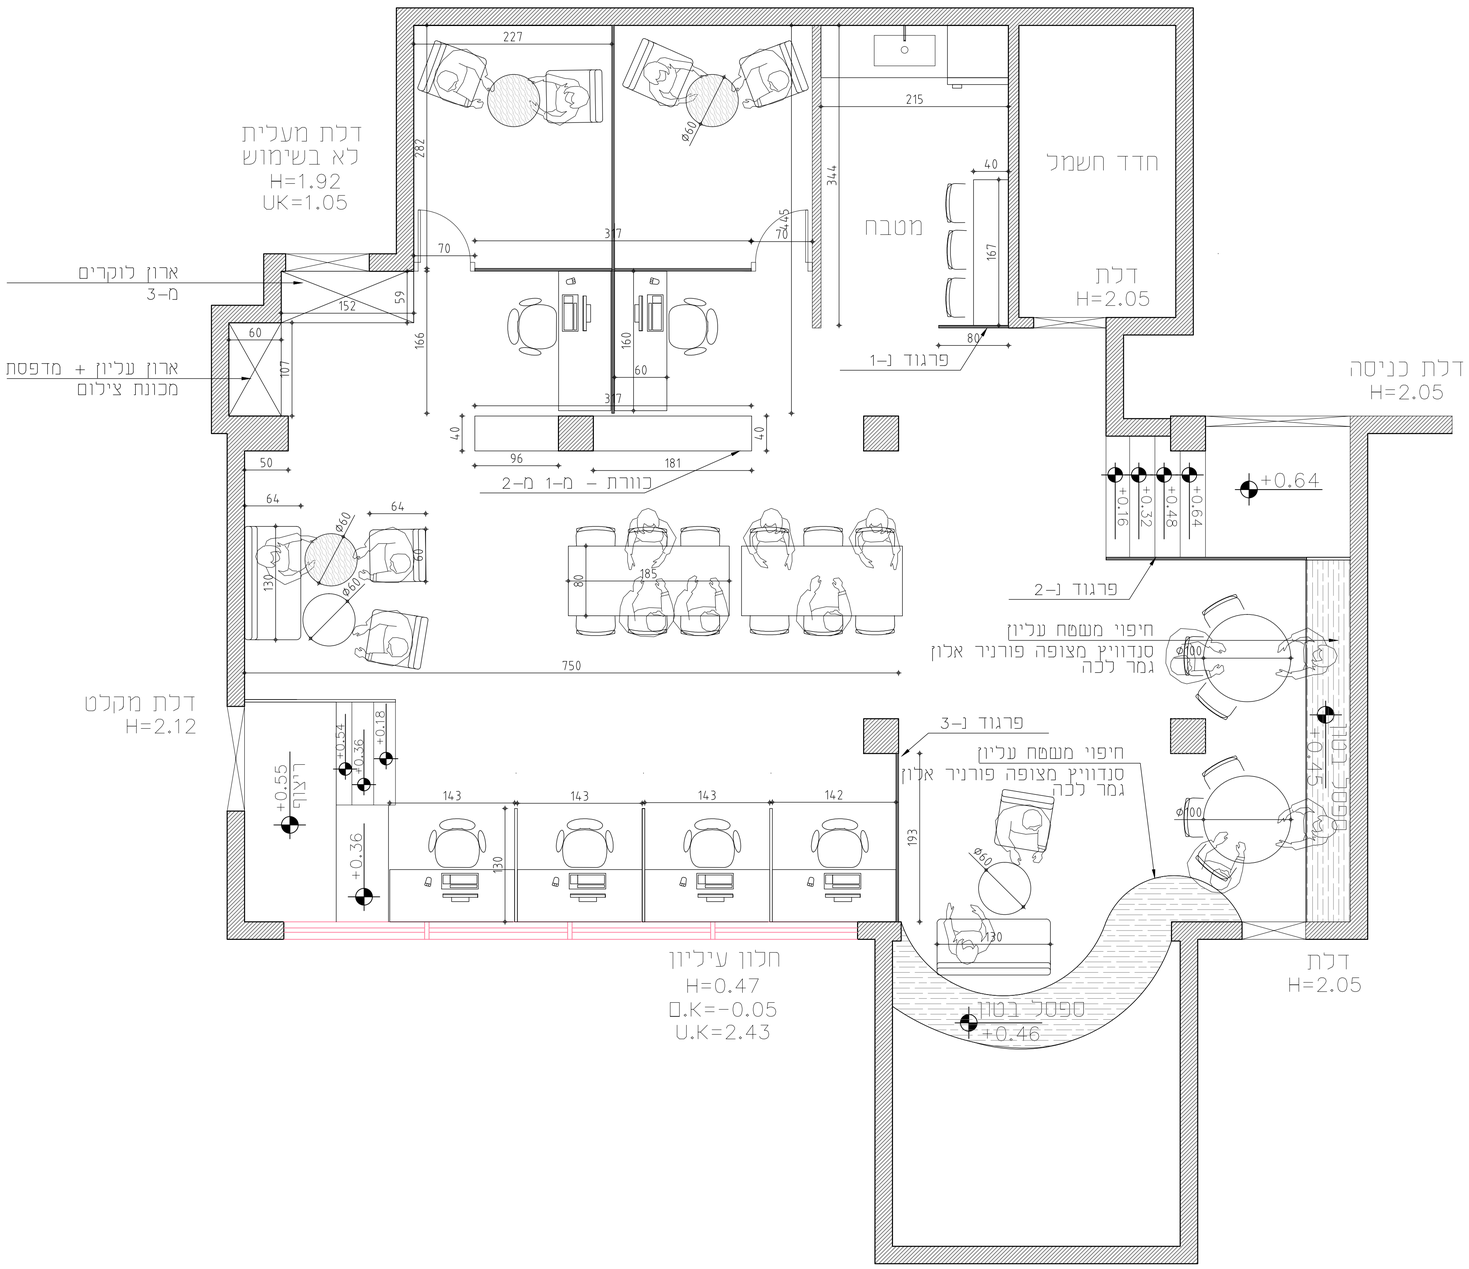

תוכנית.jpg

שם העסק

מכללת כנרת

מס' הגליון	גודל גליון
3	A1

שם הגיליון

תכנית העמדה

קנ"מ	תאריך
1:50	27.8.19

לעיון ☒ לאישור ☐ למכרז ☐ לביצוע ☐

תפוצה

מזמין	X	קבלן ביצוע	
בטיחות		הנהלת האתר	
חשמל		קונסטרוקציה	
אינסטלציה		אדריכל האתר	
מיזוג אוויר			
נגרות			

מהדורה	1

הערות
תוכנית זו הינה לעיון בלבד
יש להעביר זו ליועצים מוסמכים: בטיחות, רישוי, קונסטרוקציה, חשמל, אינסטלציה, מ"א
לשם קבלת אישורים ותוכניות לביצוע
אין למדוד מידות מתוך השרטוט, המבצע אחראי לבדיקת הפרטים והמידות והתאמתן לקיים בשטח על כל אי התאמה יש להודיע למתכנן

אין להעביר/ להעתיק/ לשכפל או לעשות כל סוג של שימוש בתוכנית זו או ברעיונות הגלומים בה, למעט ביצוע התוכנית והמפרטים עבור הפרוייקט הרשום בתוכנית זו.