


שם העסק  
מכללת כנרת

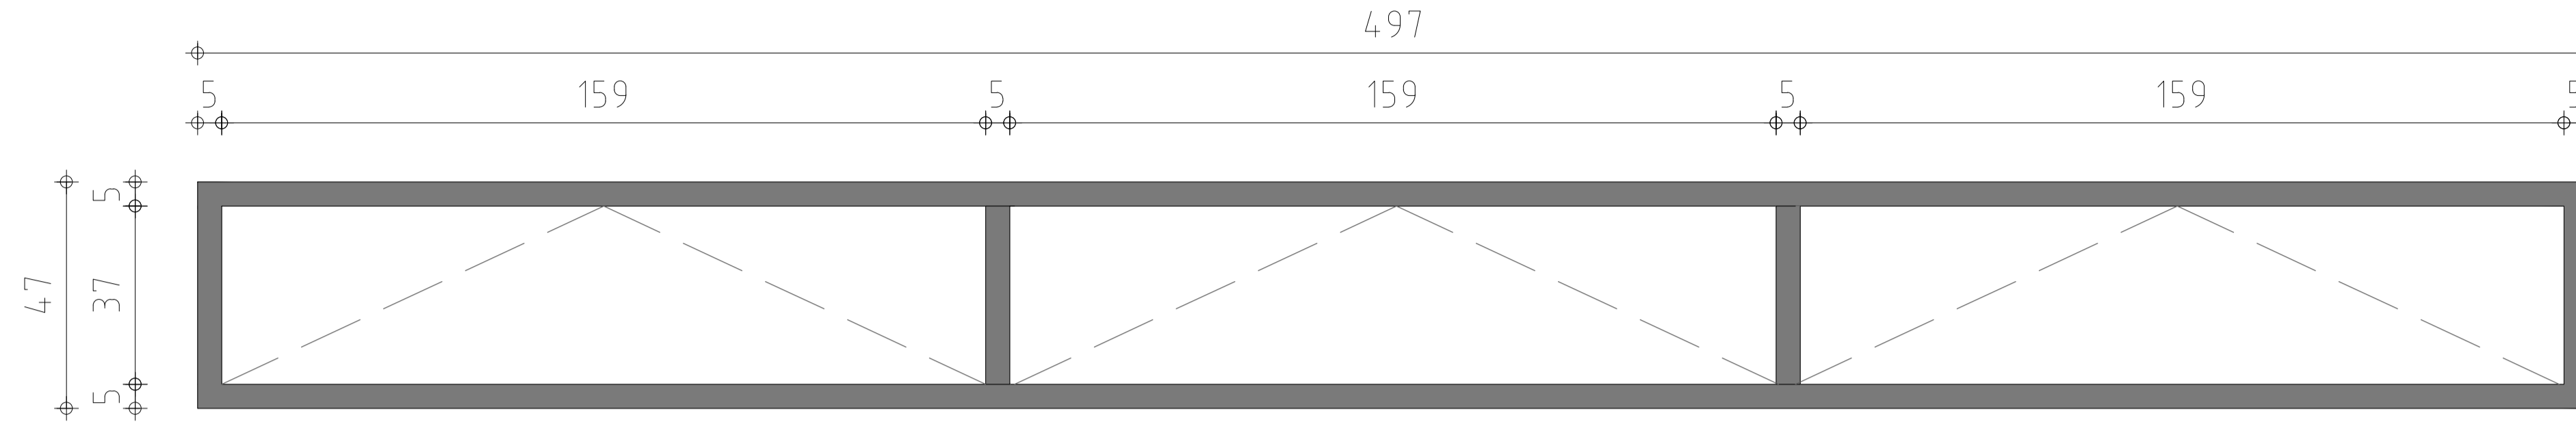

חזית

חלון עליון

פרופיל בלגי דגם 4500  
פתיחת קיפ  
טריפל קס 4+3 נשחור מט

ביצוע לאחר מדידה בשטח

גודל גליון A1	מס' הגליון 3
------------------	-----------------

שם הגליון  
חלון עליון

תאריך 24.11.19	קנ"מ 1:50
-------------------	--------------

<input type="checkbox"/> לביצוע	<input type="checkbox"/> למכרז	<input type="checkbox"/> לאישור	<input checked="" type="checkbox"/> לעיון
---------------------------------	--------------------------------	---------------------------------	---

תפוצה

מזמין	קבלן ביצוע	<input checked="" type="checkbox"/>
בטיחות	הנהלת האתר	
חשמל	קונסטרוקציה	
אינסטלציה	אדריכל האתר	
מיזוג אוויר		
נגרות		

עיון תאריך


מהדורה 1

הערות  
תוכנית זו הינה לעיון בלבד יש להעביר זו ליועצים מוסמכים: בטיחות, רישוי, קונסטרוקציה, חשמל, אינסטלציה, מ"א לשם קבלת אישורים ותוכניות לביצוע אין למדוד מידות מתוך השרטוט המבצע אחראי לבדיקת הפרטים והמידות והתאמתן לקיים בשטח על כל אי התאמה יש להודיע למתכנן

אין להעביר/ להעתיק/ לשכפל או לעשות כל סוג של שמועש בתוכנית זו או ברעיונות הגלומים בה, למעט ביצוע התוכנית והמפרטים עבור הפרוייקט הרשום בתוכנית זו.