

שם העסק
מכללת כנרת

מס' הגליון
01

שם הגליון
תכנית הריסה

קנ"מ
1:50

תאריך
24.11.19

לעיון לאישור למכרז לביצוע

תפוצה

מזמין	<input checked="" type="checkbox"/>	קבלן ביצוע
בשיחות		הנהלת האתר
חשמל		קונסטרוקציה
אינסטלציה		אדריכל האתר
מיזוג אוויר		
נגרות		

שיוני
תאריך

מהדורה	1
--------	---

הערות


תוכנית זו הינה לעיון בלבד יש להעביר זו ליועצים מוסמכים: בשיחות, רישוי, קונסטרוקציה, חשמל, אינסטלציה, מ"א לשם קבלת אישורים ותוכניות לביצוע אין למדוד מידות מתוך השרטוט המבצע אחראי לבדיקת הפרטים והמידות והתאמתן לקיים בשטח על כל אי התאמה יש להודיע למתכנן

אין להעביר/ להעתיק/ לשכפל או לעשות כל סוג של שמוש בתוכנית זו או ברעיונות הגלומים בה, למעט ביצוע התוכנית והמפרטים עבור הפרוייקט הרשום בתוכנית זו.


- הריסה
- פירוק במה
- פינוי חל מהגינה בפטיו
- פירוק גג איסקורית
- פירוק כל הנגרות
- פירוק מחיצות גבס
- פירוק שיש+ כיור
- פירוק תקרה אקוסטית
- פירוק תאורה
- פירוק מעקה
- קילוף שטיחים
- פירוק פנלים בריצפה
- פירוק קרמיקה בדופן במות
- ניקוי כבלים וצינורות שלא בשימוש
- פירוק חלונות בחלק העליון
- פירוק רמקול כריזה והתקנתו מחדש

פירוק מדרגת בטון
פירוק מעקה

פירוק חלונות בחלק העליון

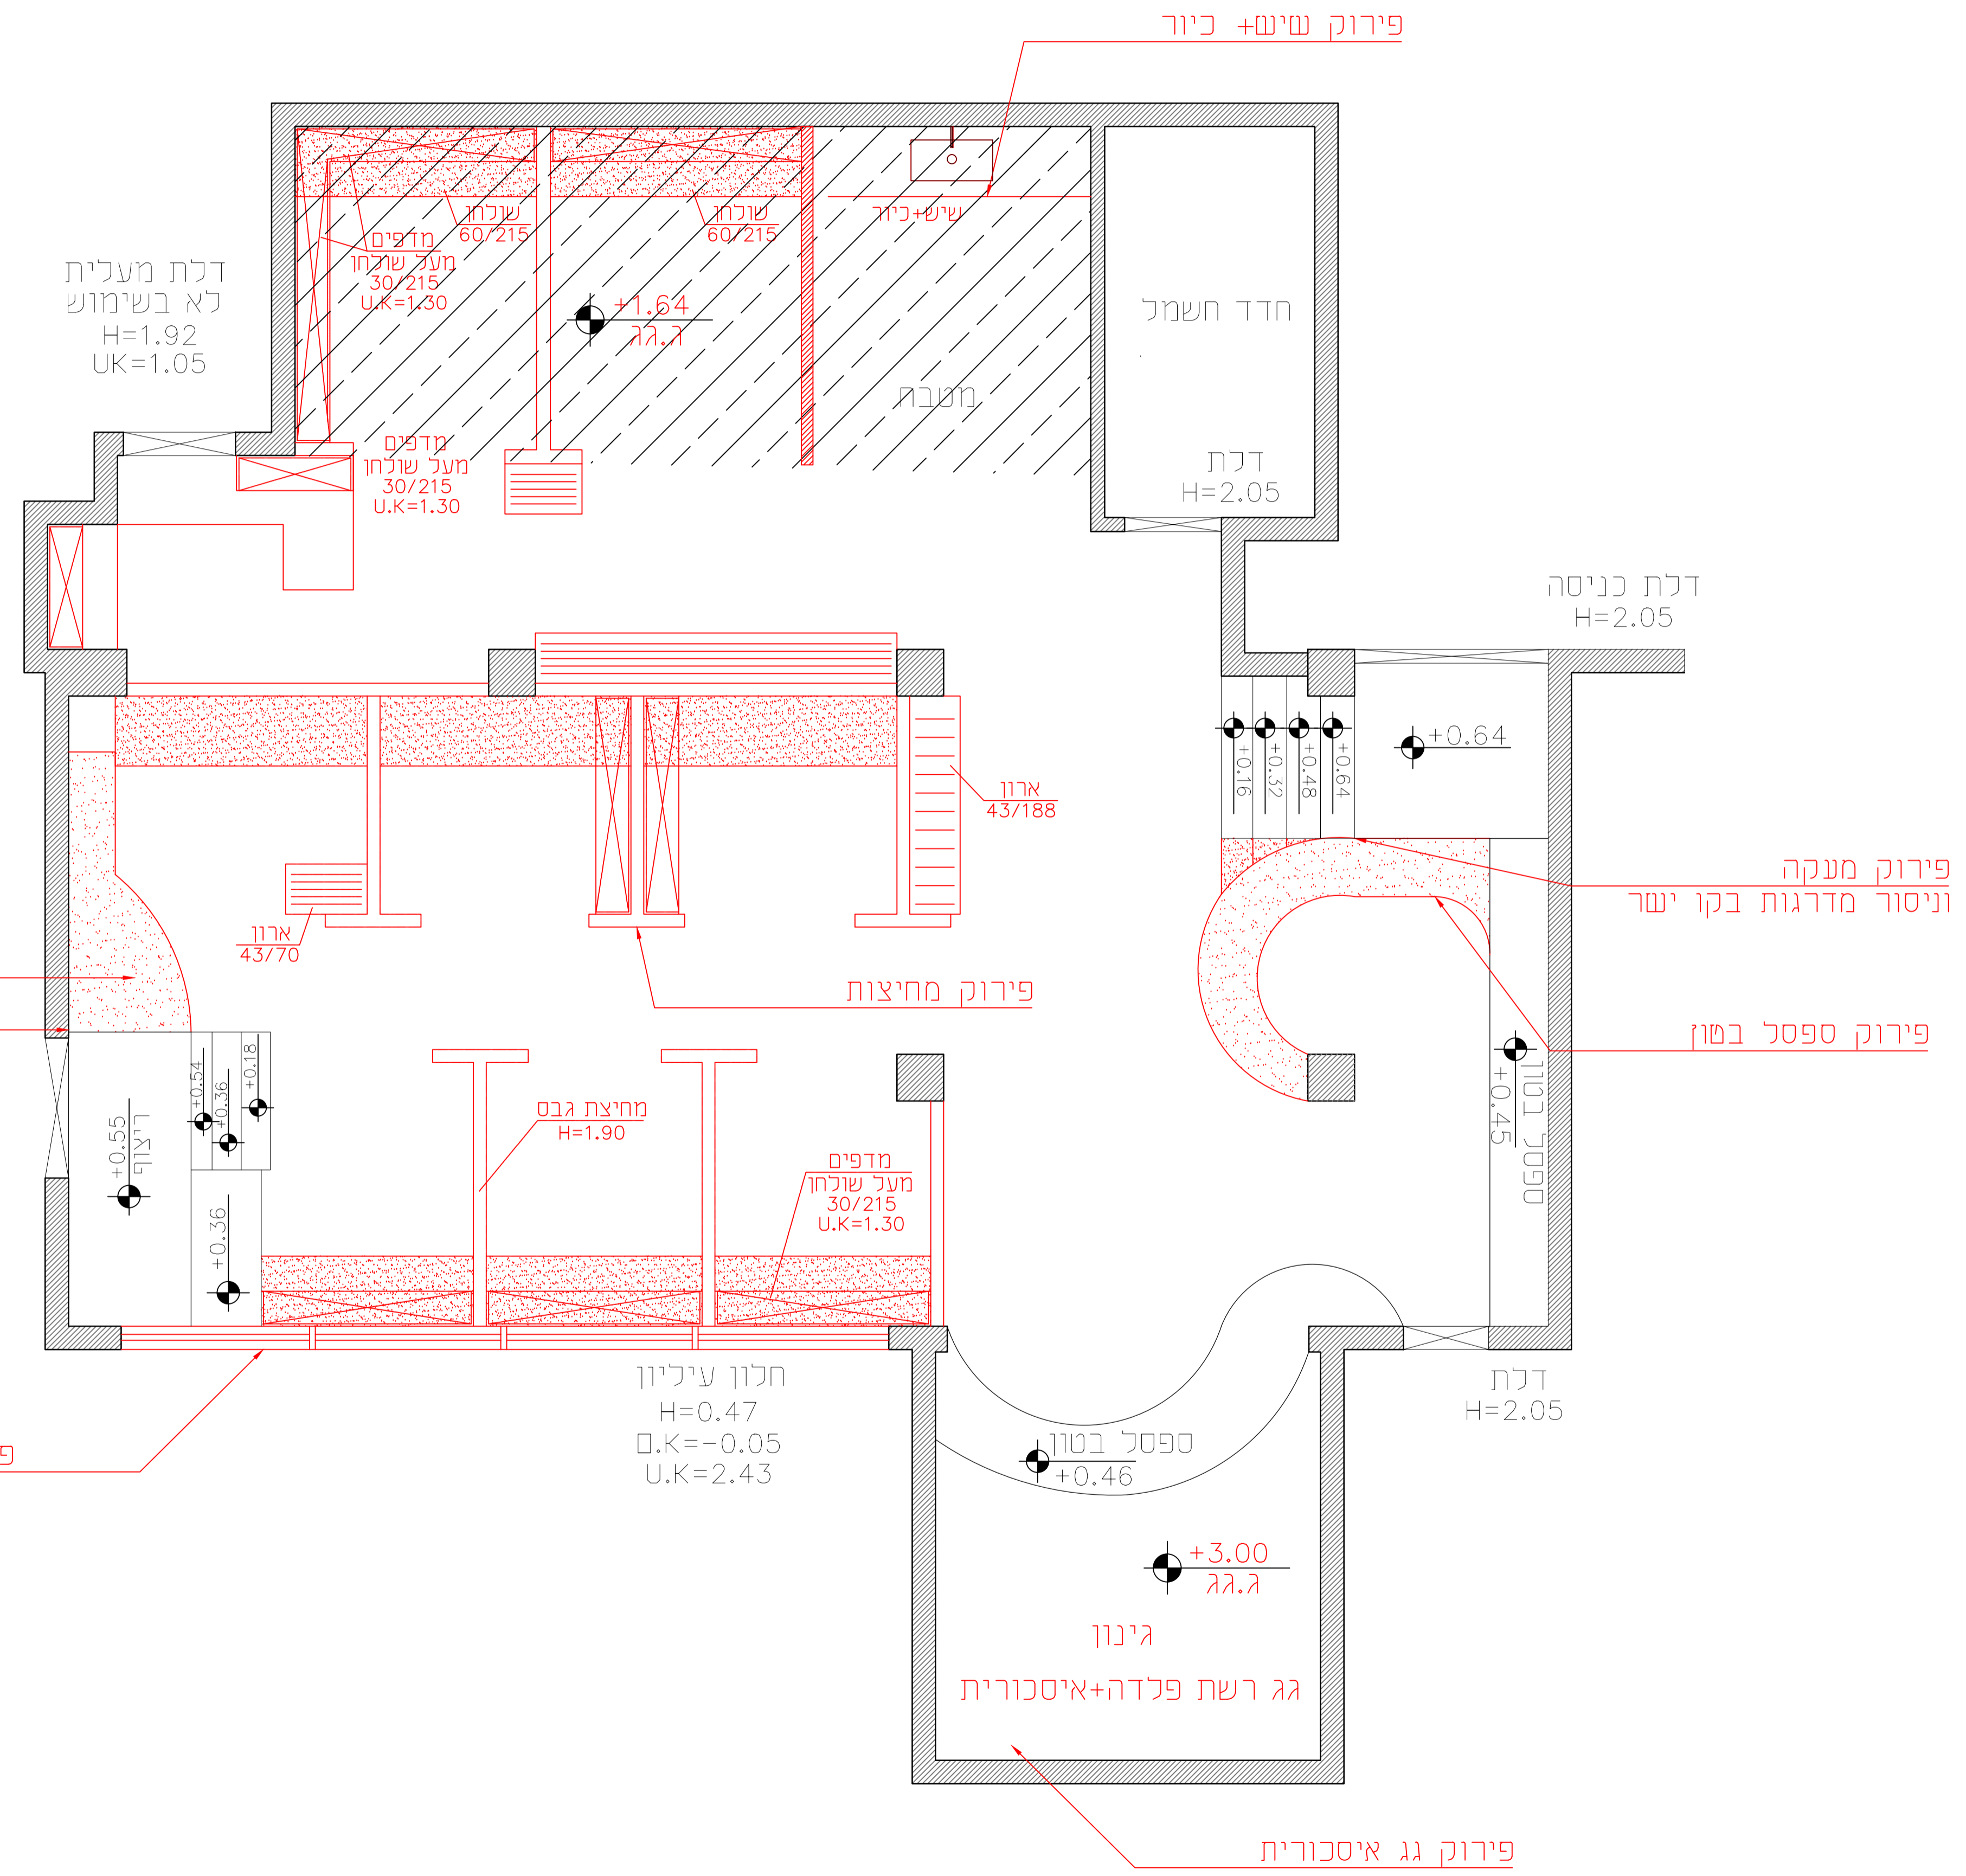

שם העסק
מכללת כנרת

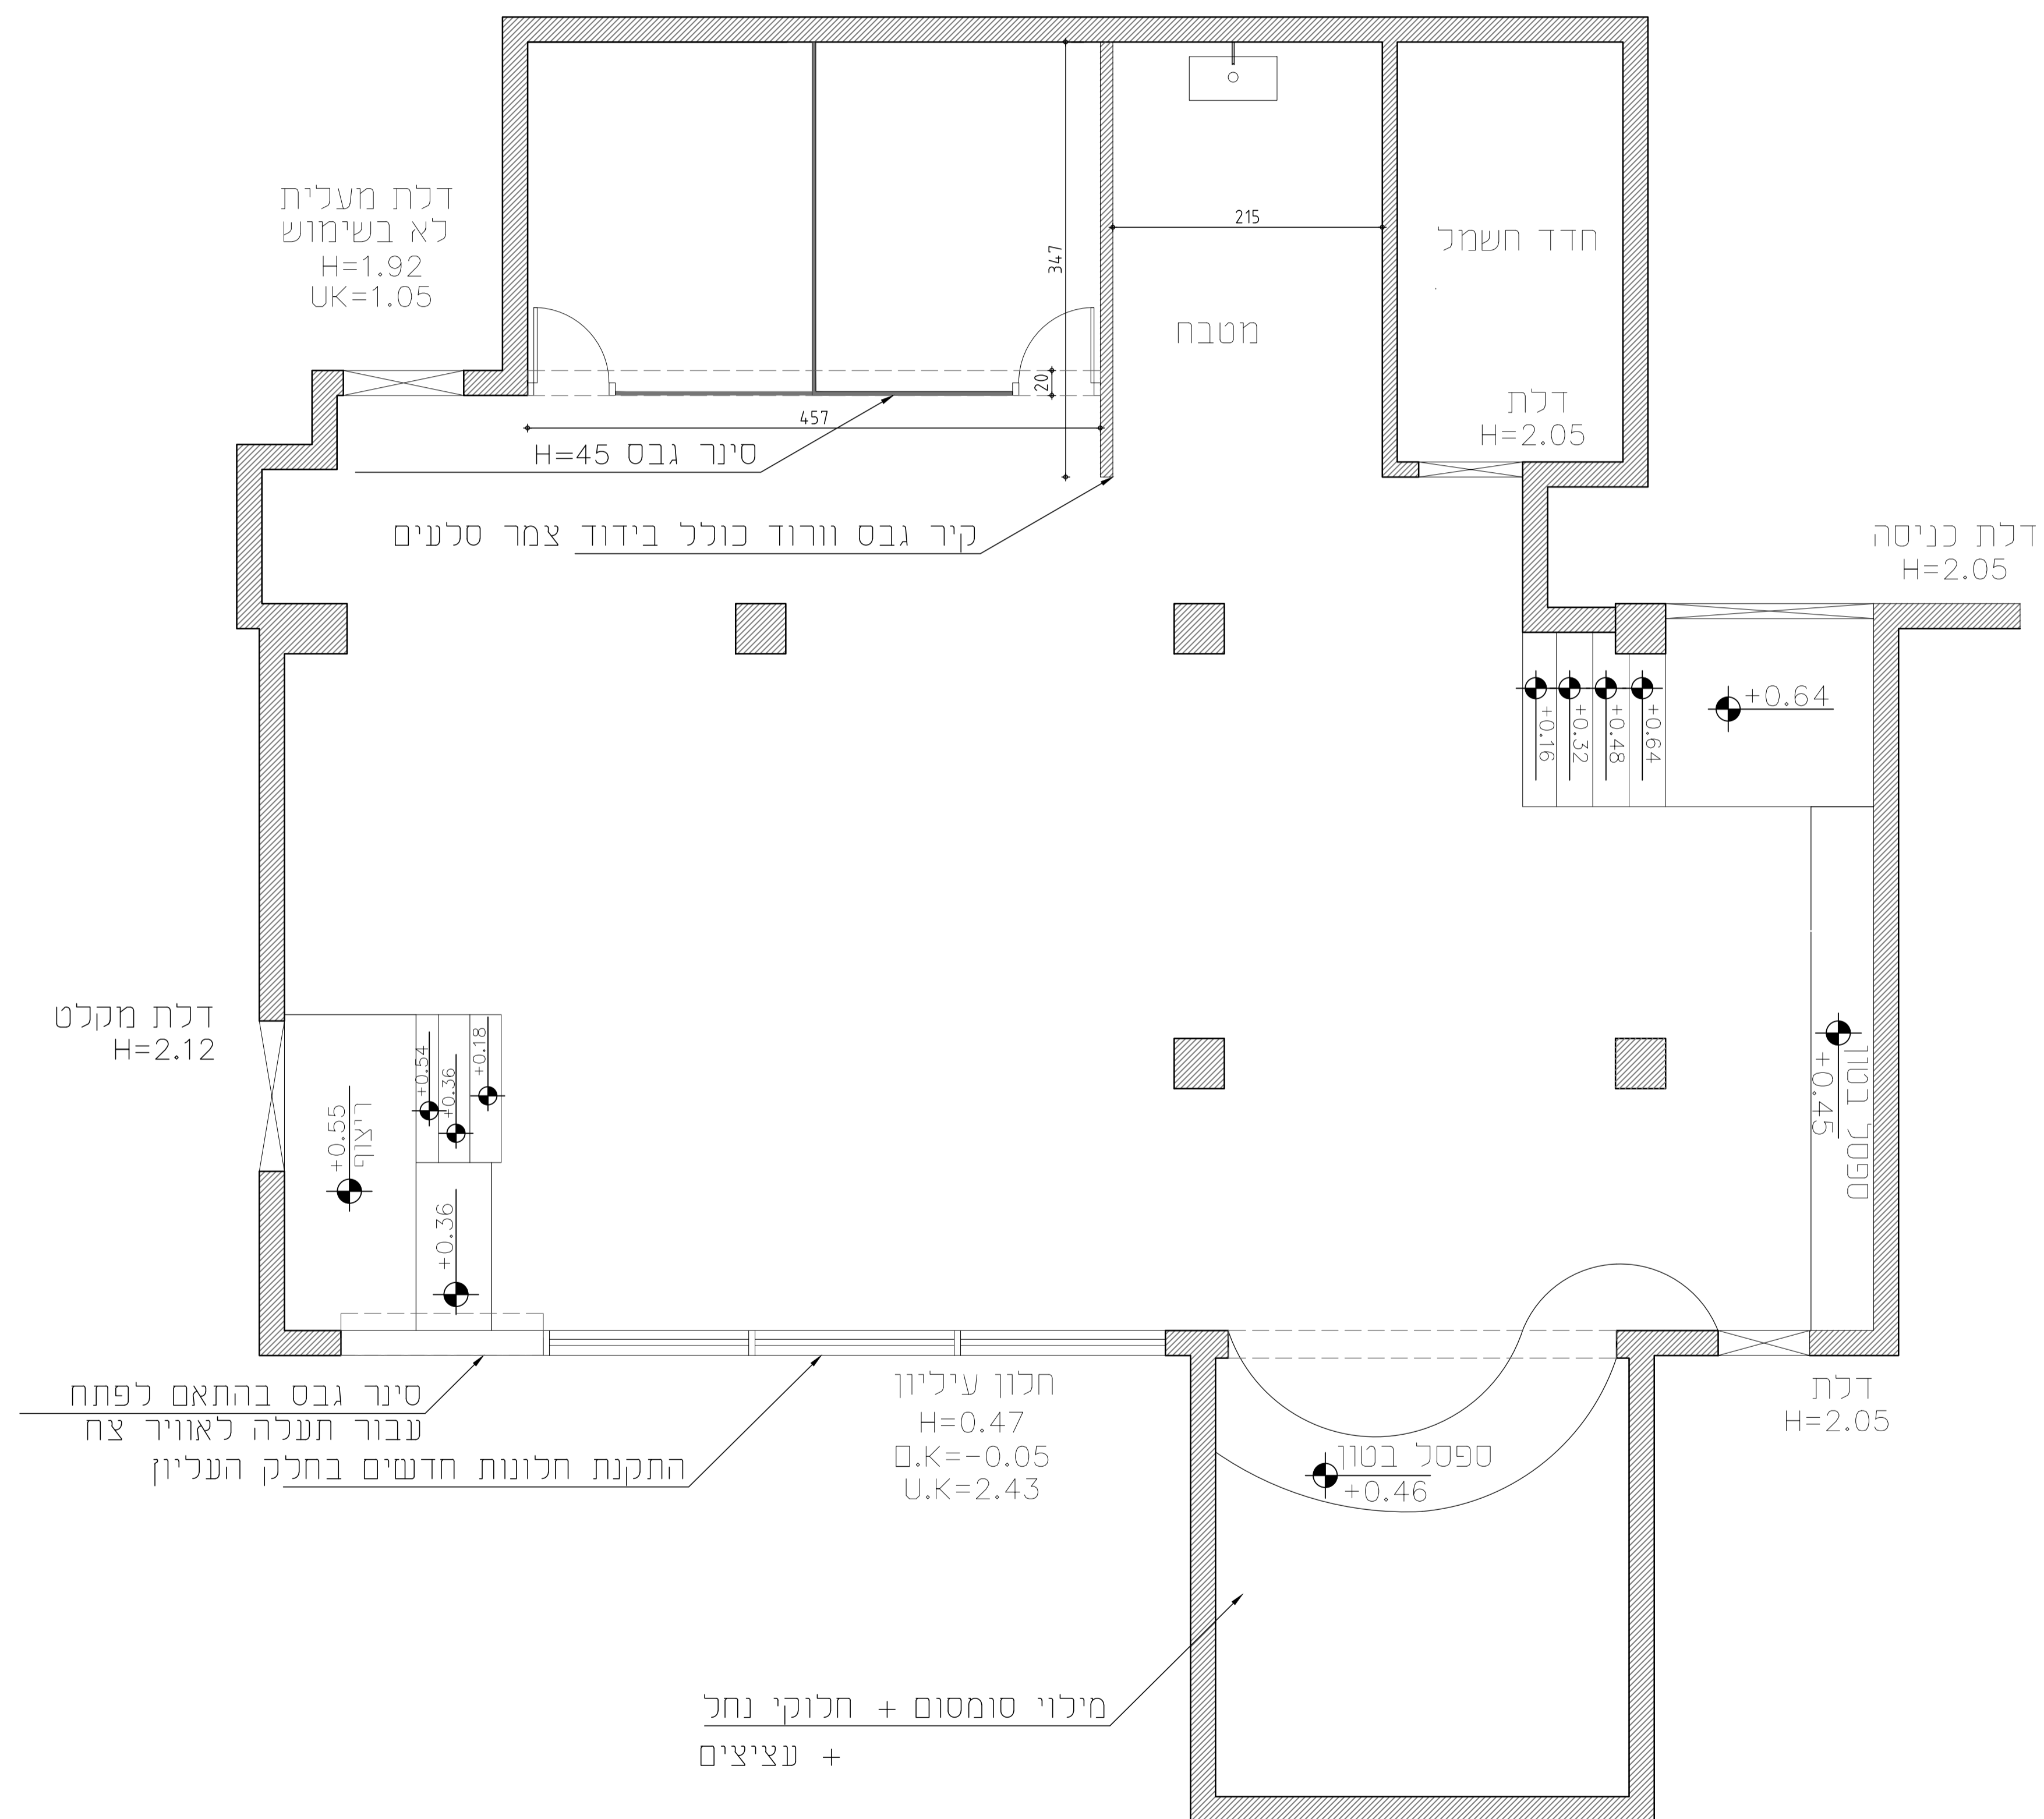

מס' הגליון 1	גודל גליון A1
-----------------	------------------

שם הגליון
תכנית בנייה

קנ"מ 1:50	תאריך 24.11.19
--------------	-------------------

<input type="checkbox"/> לעיון	<input type="checkbox"/> לאישור	<input type="checkbox"/> למכרז	<input type="checkbox"/> לביצוע
--------------------------------	---------------------------------	--------------------------------	---------------------------------

תפוצה

מזמין	<input checked="" type="checkbox"/>	קבלן ביצוע
בשיחות		הנהלת האתר
חשמל		קונסטרוקציה
אינסטלציה		אדריכל האתר
מיזוג אוויר		
נגרות		


שיוני	תאריך
-------	-------

מהדורה
1

הערת
תוכנית זו הינה לעיון בלבד
יש להעביר זו ליועצים מוסמכים: בשיחות, רישוי,
קונסטרוקציה, חשמל, אינסטלציה, מ"א
לשם קבלת אישורים ותוכניות לביצוע
אין למדוד מידות מתוך השרטוט המבצע אחראי
לבדיקת הפרטים והמידות והתאמתן לקיים בשטח
על כל אי התאמה יש להודיע למתכנן

אין להעביר/ להעתיק/ לשכפל או לעשות כל
סוג של שמוש בתוכנית זו או ברעיונות הגלומים
בה, למעט ביצוע התוכנית והמפרטים עבור
הפרוייקט הרשום בתוכנית זו.

שם העסק
מכללת כנרת

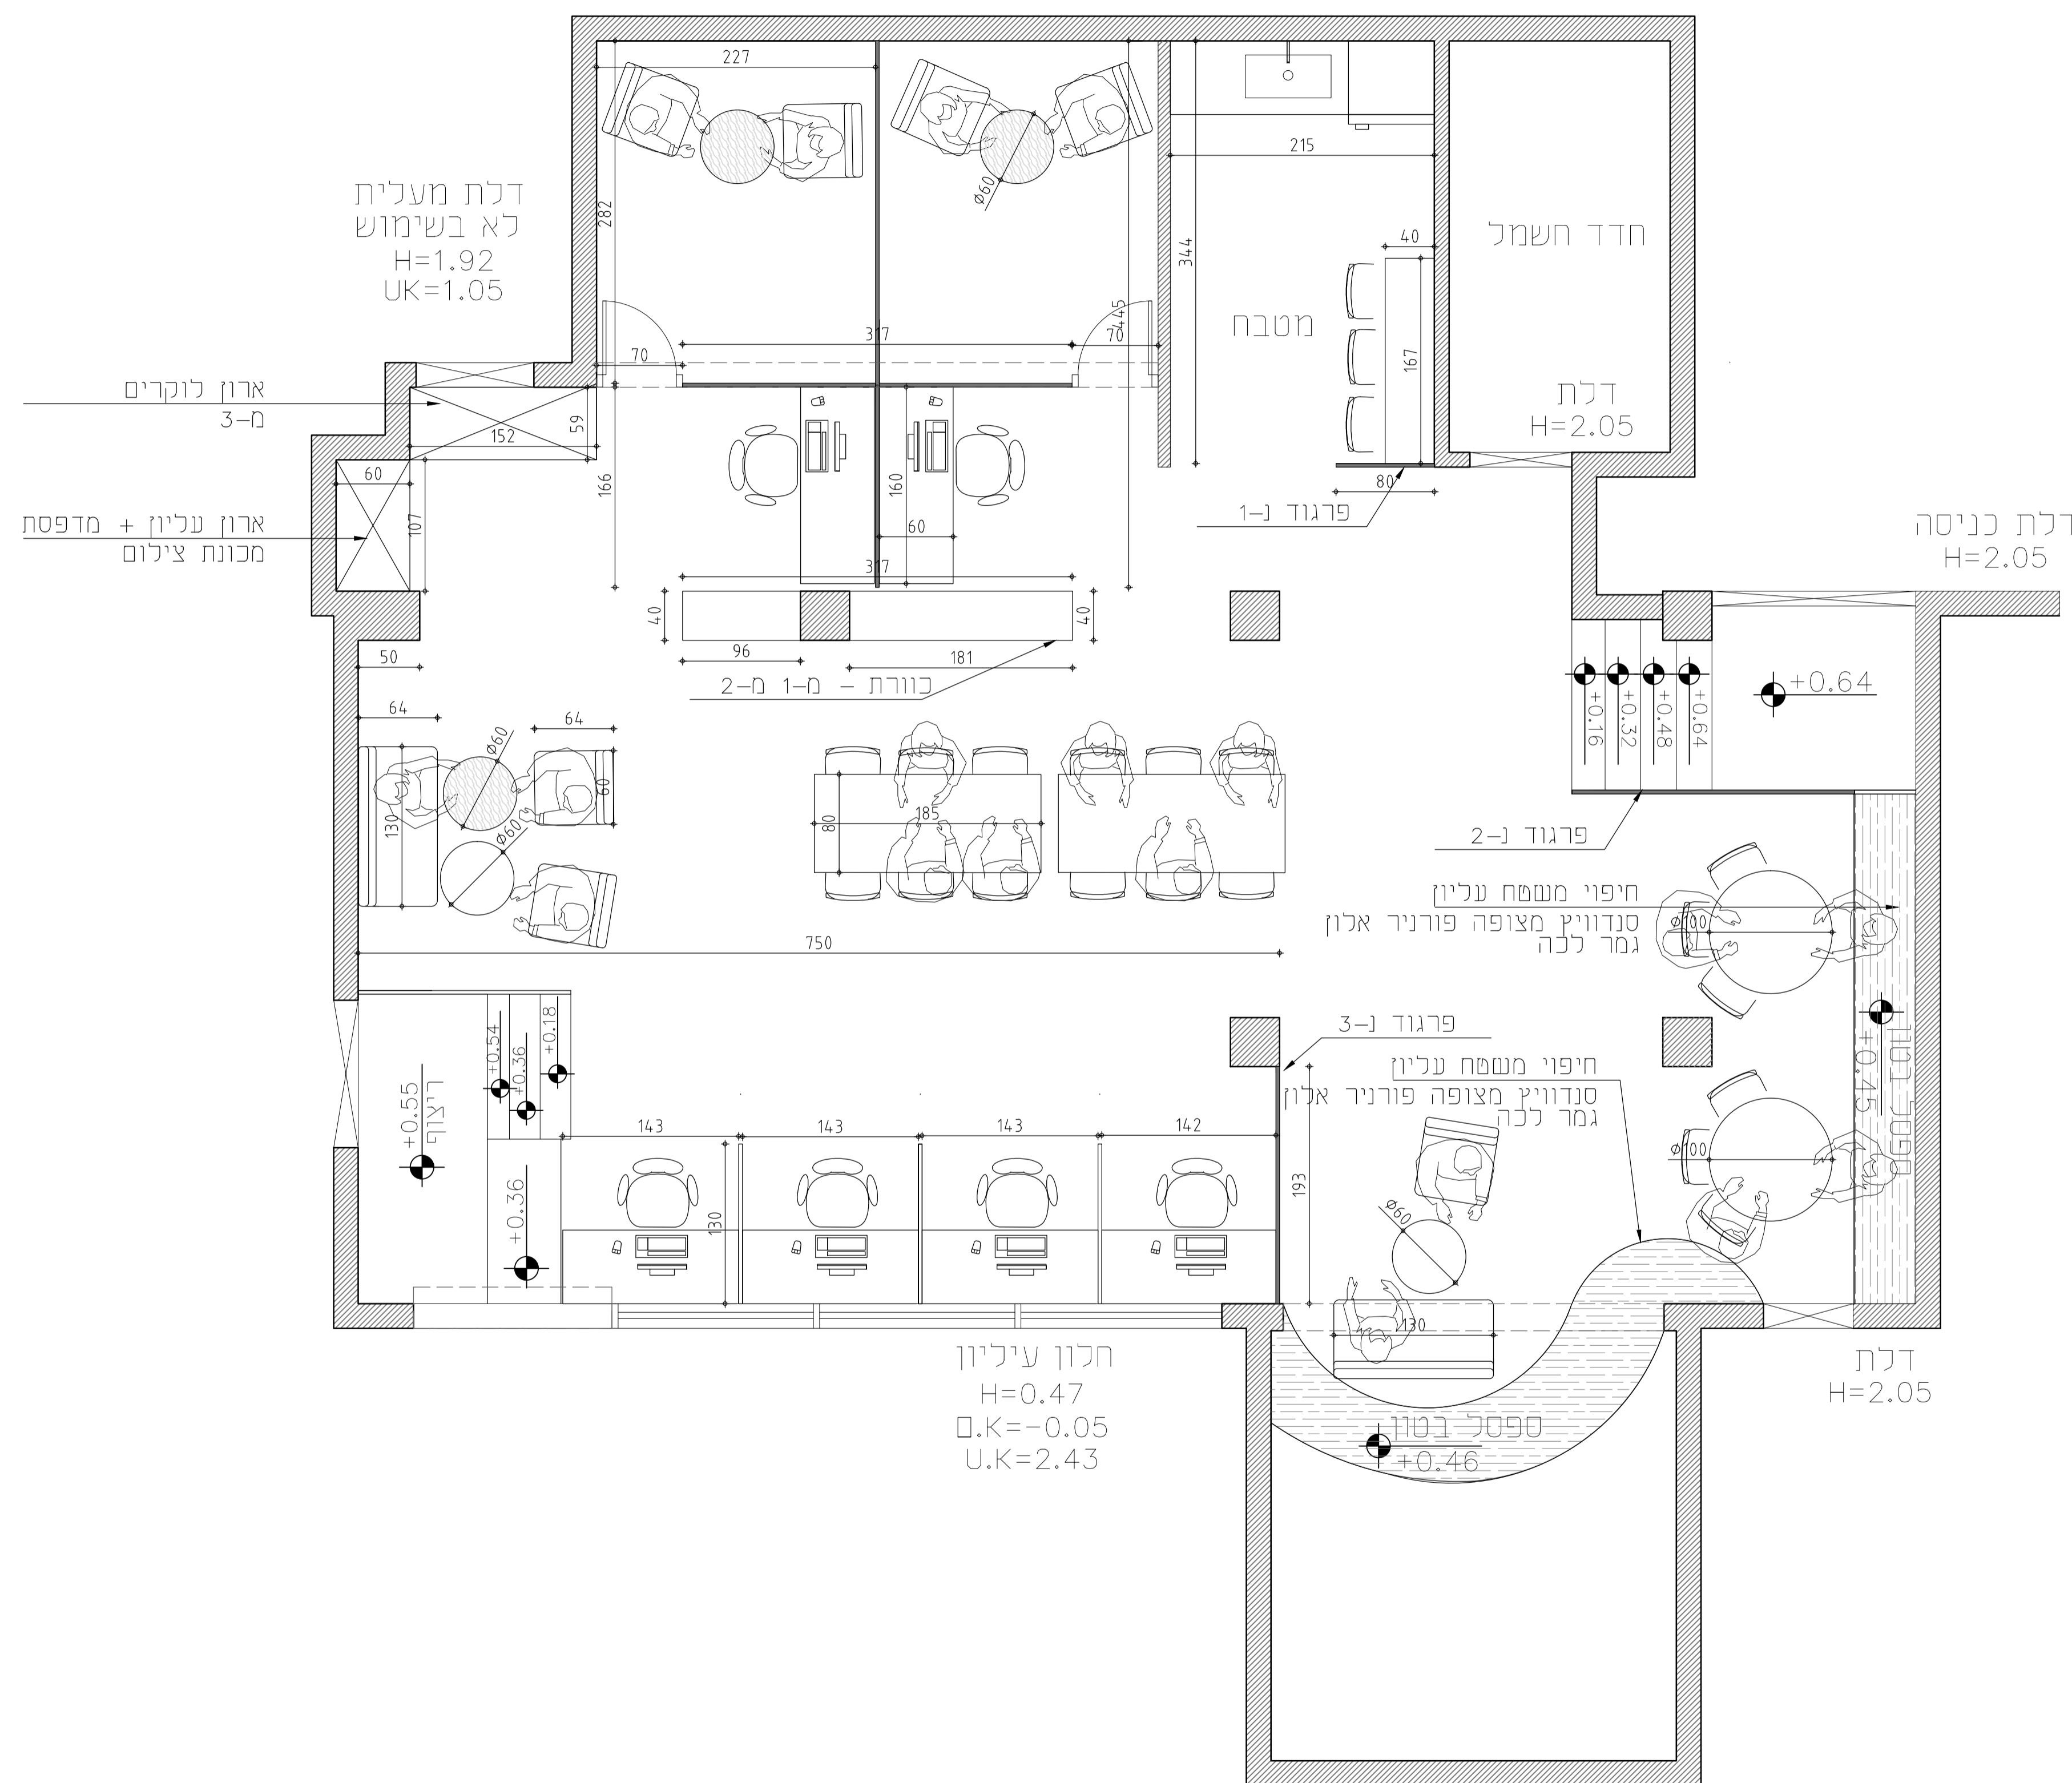

מס' הגליון 3	גודל גליון A1
-----------------	------------------

שם הגליון
תכנית העמדה

קנ"מ 1:50	תאריך 24.11.19
--------------	-------------------

<input type="checkbox"/> לעיון	<input type="checkbox"/> לאישור	<input type="checkbox"/> למכרז	<input type="checkbox"/> לביצוע
--------------------------------	---------------------------------	--------------------------------	---------------------------------

תפוצה

מזמין	<input checked="" type="checkbox"/>	קבלן ביצוע
בשיחות	<input type="checkbox"/>	הנהלת האתר
חשמל	<input type="checkbox"/>	קונסטרוקציה
אינסטלציה	<input type="checkbox"/>	אדריכל האתר
מיזוג אוויר	<input type="checkbox"/>	
נגרות	<input type="checkbox"/>	

שיוני	תאריך
-------	-------

מהדורה 1

הערות
תוכנית זו הינה לעיון בלבד

יש להעביר זו ליועצים מוסמכים: בשיחות, רישוי, קונסטרוקציה, חשמל, אינסטלציה, מ"א לשם קבלת אישורים ותוכניות לביצוע אין למדוד מידות מתוך השרטוט המבצע אחראי לבדיקת הפרטים והמידות והתאמתן לקיים בשטח על כל אי התאמה יש להודיע למתכנן

אין להעביר/ להעתיק/ לשכפל או לעשות כל סוג של שמוש בתוכנית זו או ברעיונות הגלומים בה, למעט ביצוע התוכנית והמפרטים עבור הפרוייקט הרשום בתוכנית זו.

שם העסק
מכללת כנרת

מס' הגליון
4

שם הגליון
תכנית ריצוף

קנ"מ
1:50
תאריך
24.11.19

לעיון
 לאישור
 למכרז
 לביצוע


תפוצה	
מזמין	<input checked="" type="checkbox"/> קבלן ביצוע
בשיחות	הנהלת האתר
חשמל	קונסטרוקציה
אינסטלציה	אדריכל האתר
מיזוג אוויר	
נגרות	

שיוני
תאריך

מהדורה
1

הערות
תוכנית זו הינה לעיון בלבד
יש להעביר זו ליועצים מוסמכים: בשיחות, רישוי,
קונסטרוקציה, חשמל, אינסטלציה, מ"א
לשם קבלת אישורים ותוכניות לביצוע
אין למדוד מידות מתוך השרטוט המבצע אחראי
לבדיקת הפרטים והמידות והתאמתן לקיים בשטח
על כל אי התאמה יש להודיע למתכנן

אין להעביר/ להעתיק/ לשכפל או לעשות כל
סוג של שמוש בתוכנית זו או ברעיונות הגלומים
בה, למעט ביצוע התוכנית והמפרטים עבור
הפרוייקט הרשום בתוכנית זו.

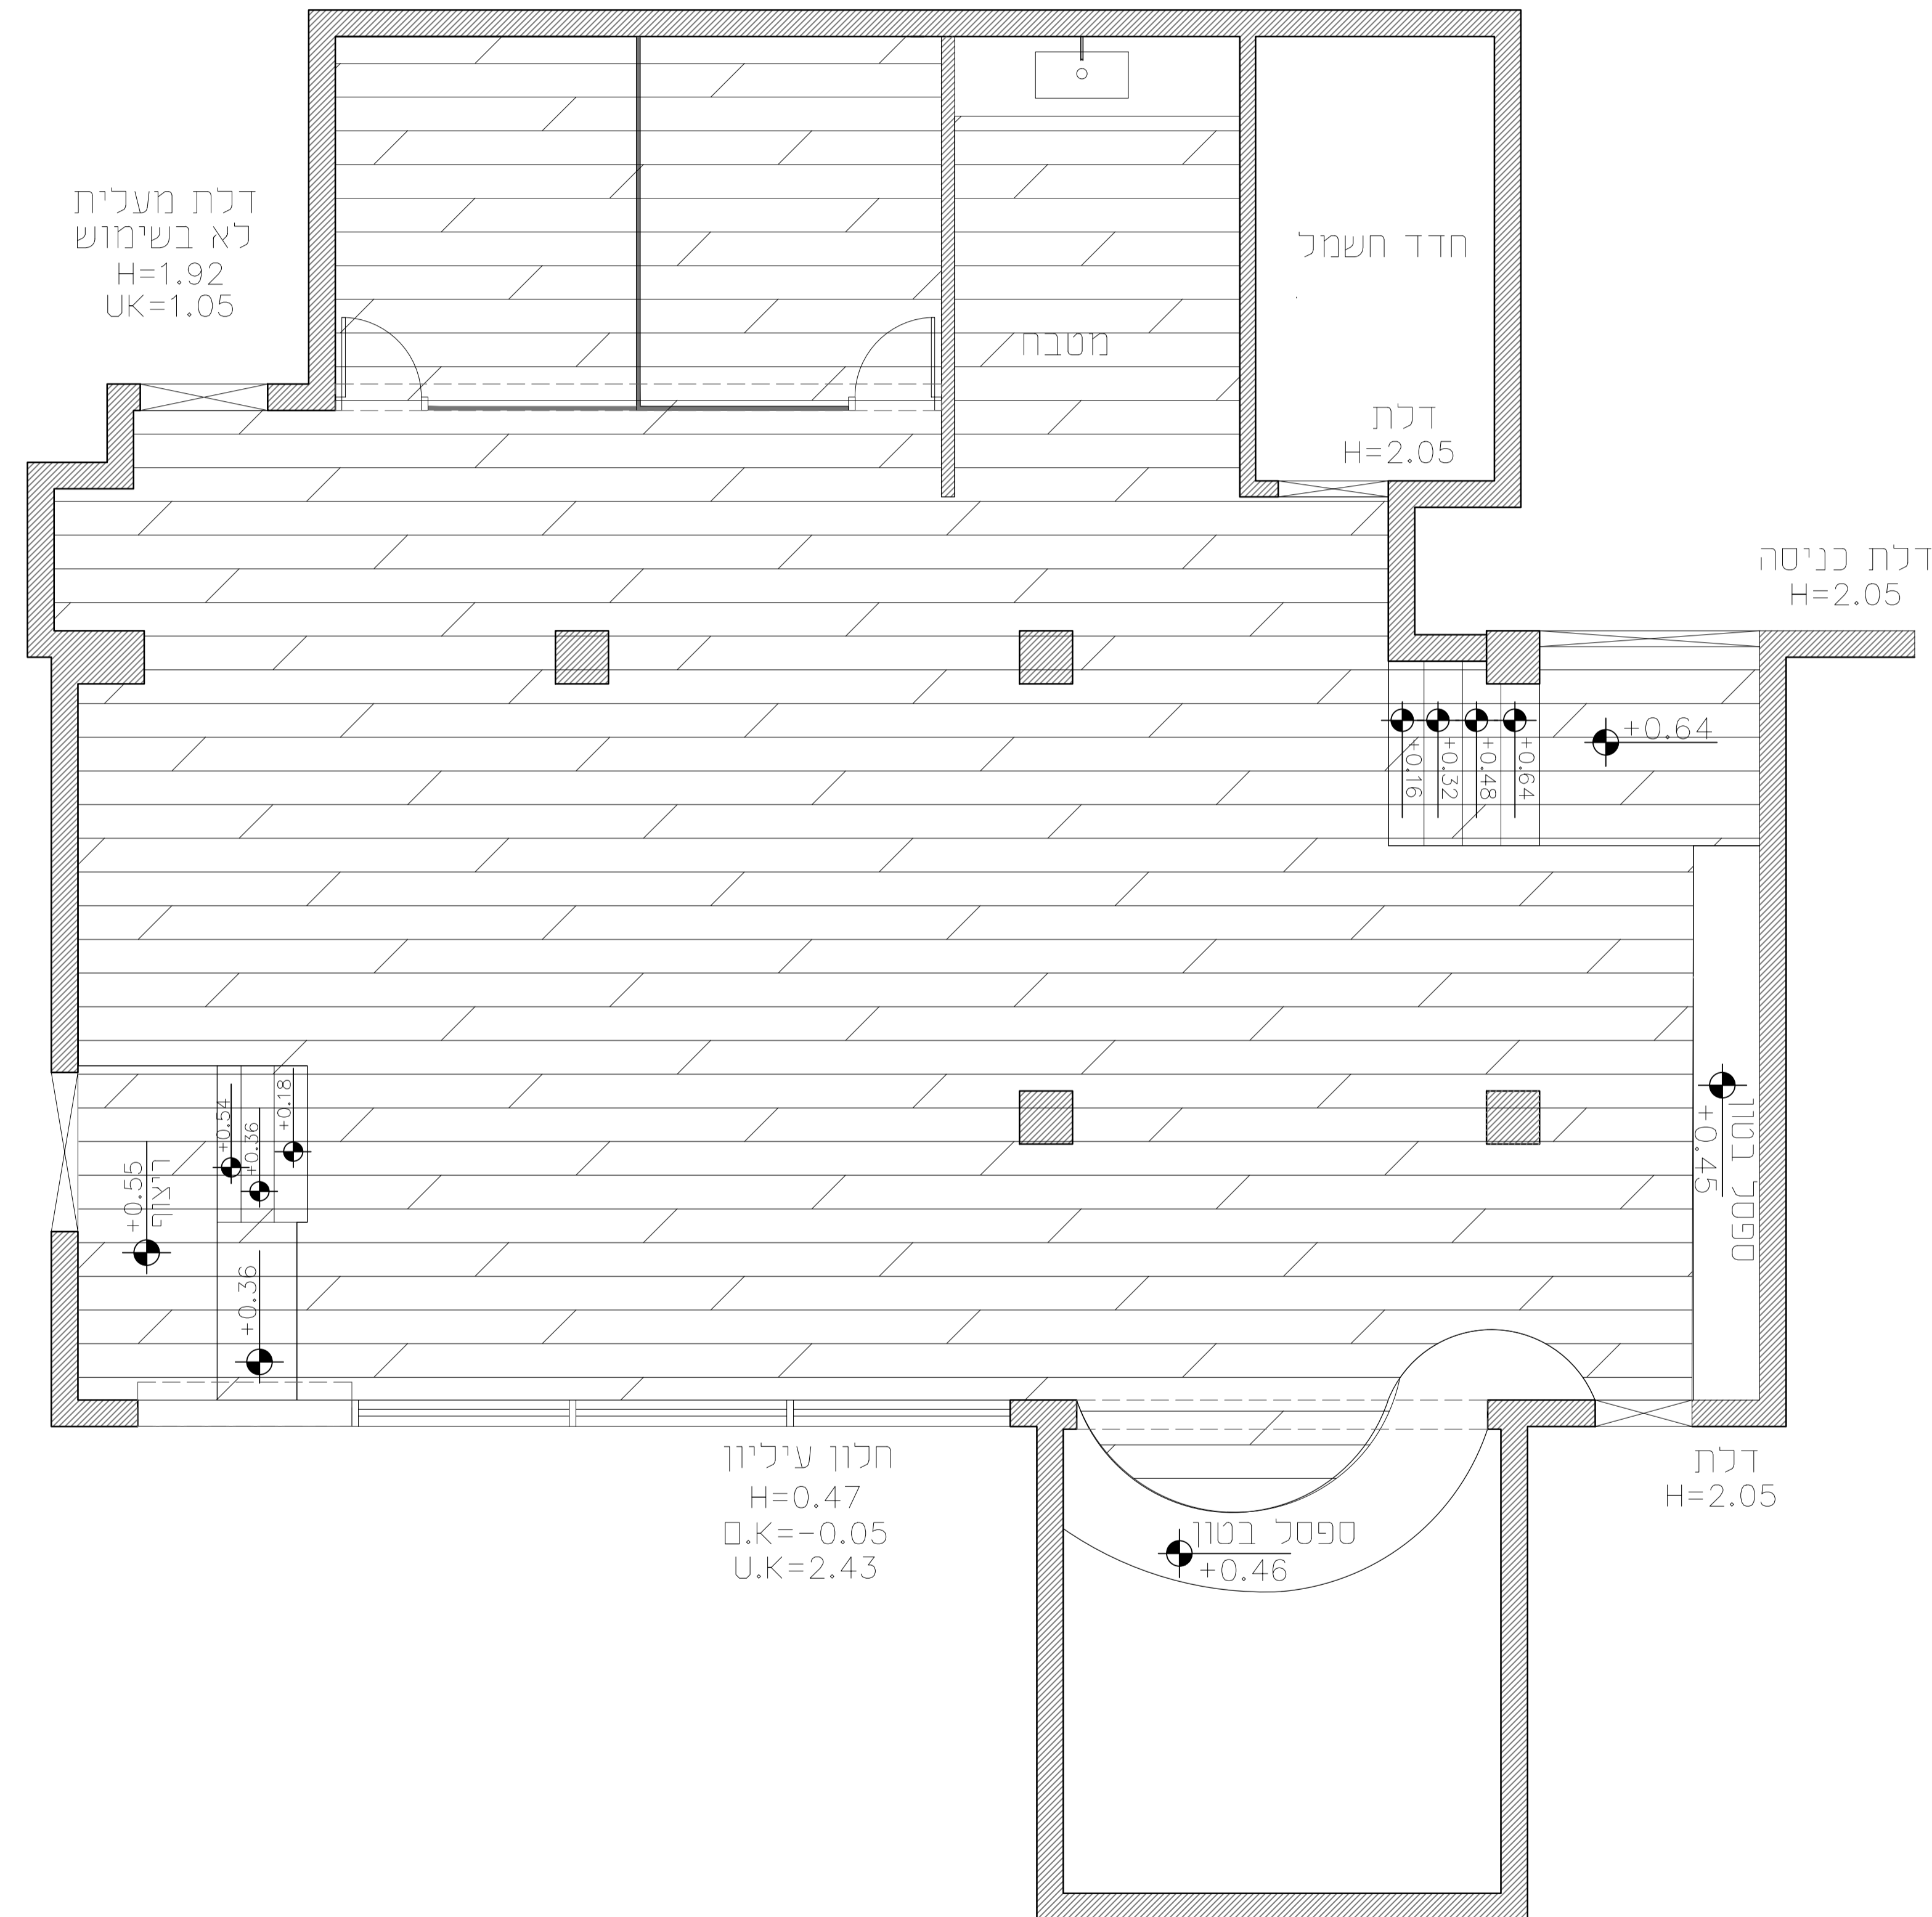

פרקט למינציה
כולל מדרגות ודפנות ספסלים
דגם פינס - 5071 FINESSE

פנל פולימרי H=6 ס"מ
דגם

109.5 מ"ר

55 מ"א

שם העסק
מכללת כנרת

מס' הגליון
5

שם הגליון
תכנית תאורה

קנ"מ
1:50

תאריך
24.11.19

לעיון לאישור למכרז לביצוע

תפוצה


מזמין	<input checked="" type="checkbox"/>	קבלן ביצוע
בשיחות	<input type="checkbox"/>	הנהלת האתר
חשמל	<input type="checkbox"/>	קונסטרוקציה
אינסטלציה	<input type="checkbox"/>	אדריכל האתר
מיזוג אוויר	<input type="checkbox"/>	
נגרות	<input type="checkbox"/>	

שיוני תאריך

מהדורה
1

הערות
תוכנית זו הינה לעיון בלבד יש להעביר זו ליועצים מוסמכים: בשיחות, רישות, קונסטרוקציה, חשמל, אינסטלציה, מ"א לשם קבלת אישורים ותוכניות לביצוע אין למדוד מידות מתוך השרטוט המבצע אחראי לבדיקת הפרטים והמידות והתאמתן לקיים בשטח על כל אי התאמה יש להודיע למתכנן

אין להעביר/ להעתיק/ לשכפל או לעשות כל סוג של שמוש בתוכנית זו או ברעיונות הגלומים בה, למעט ביצוע התוכנית והמפרטים עבור הפרוייקט הרשום בתוכנית זו.

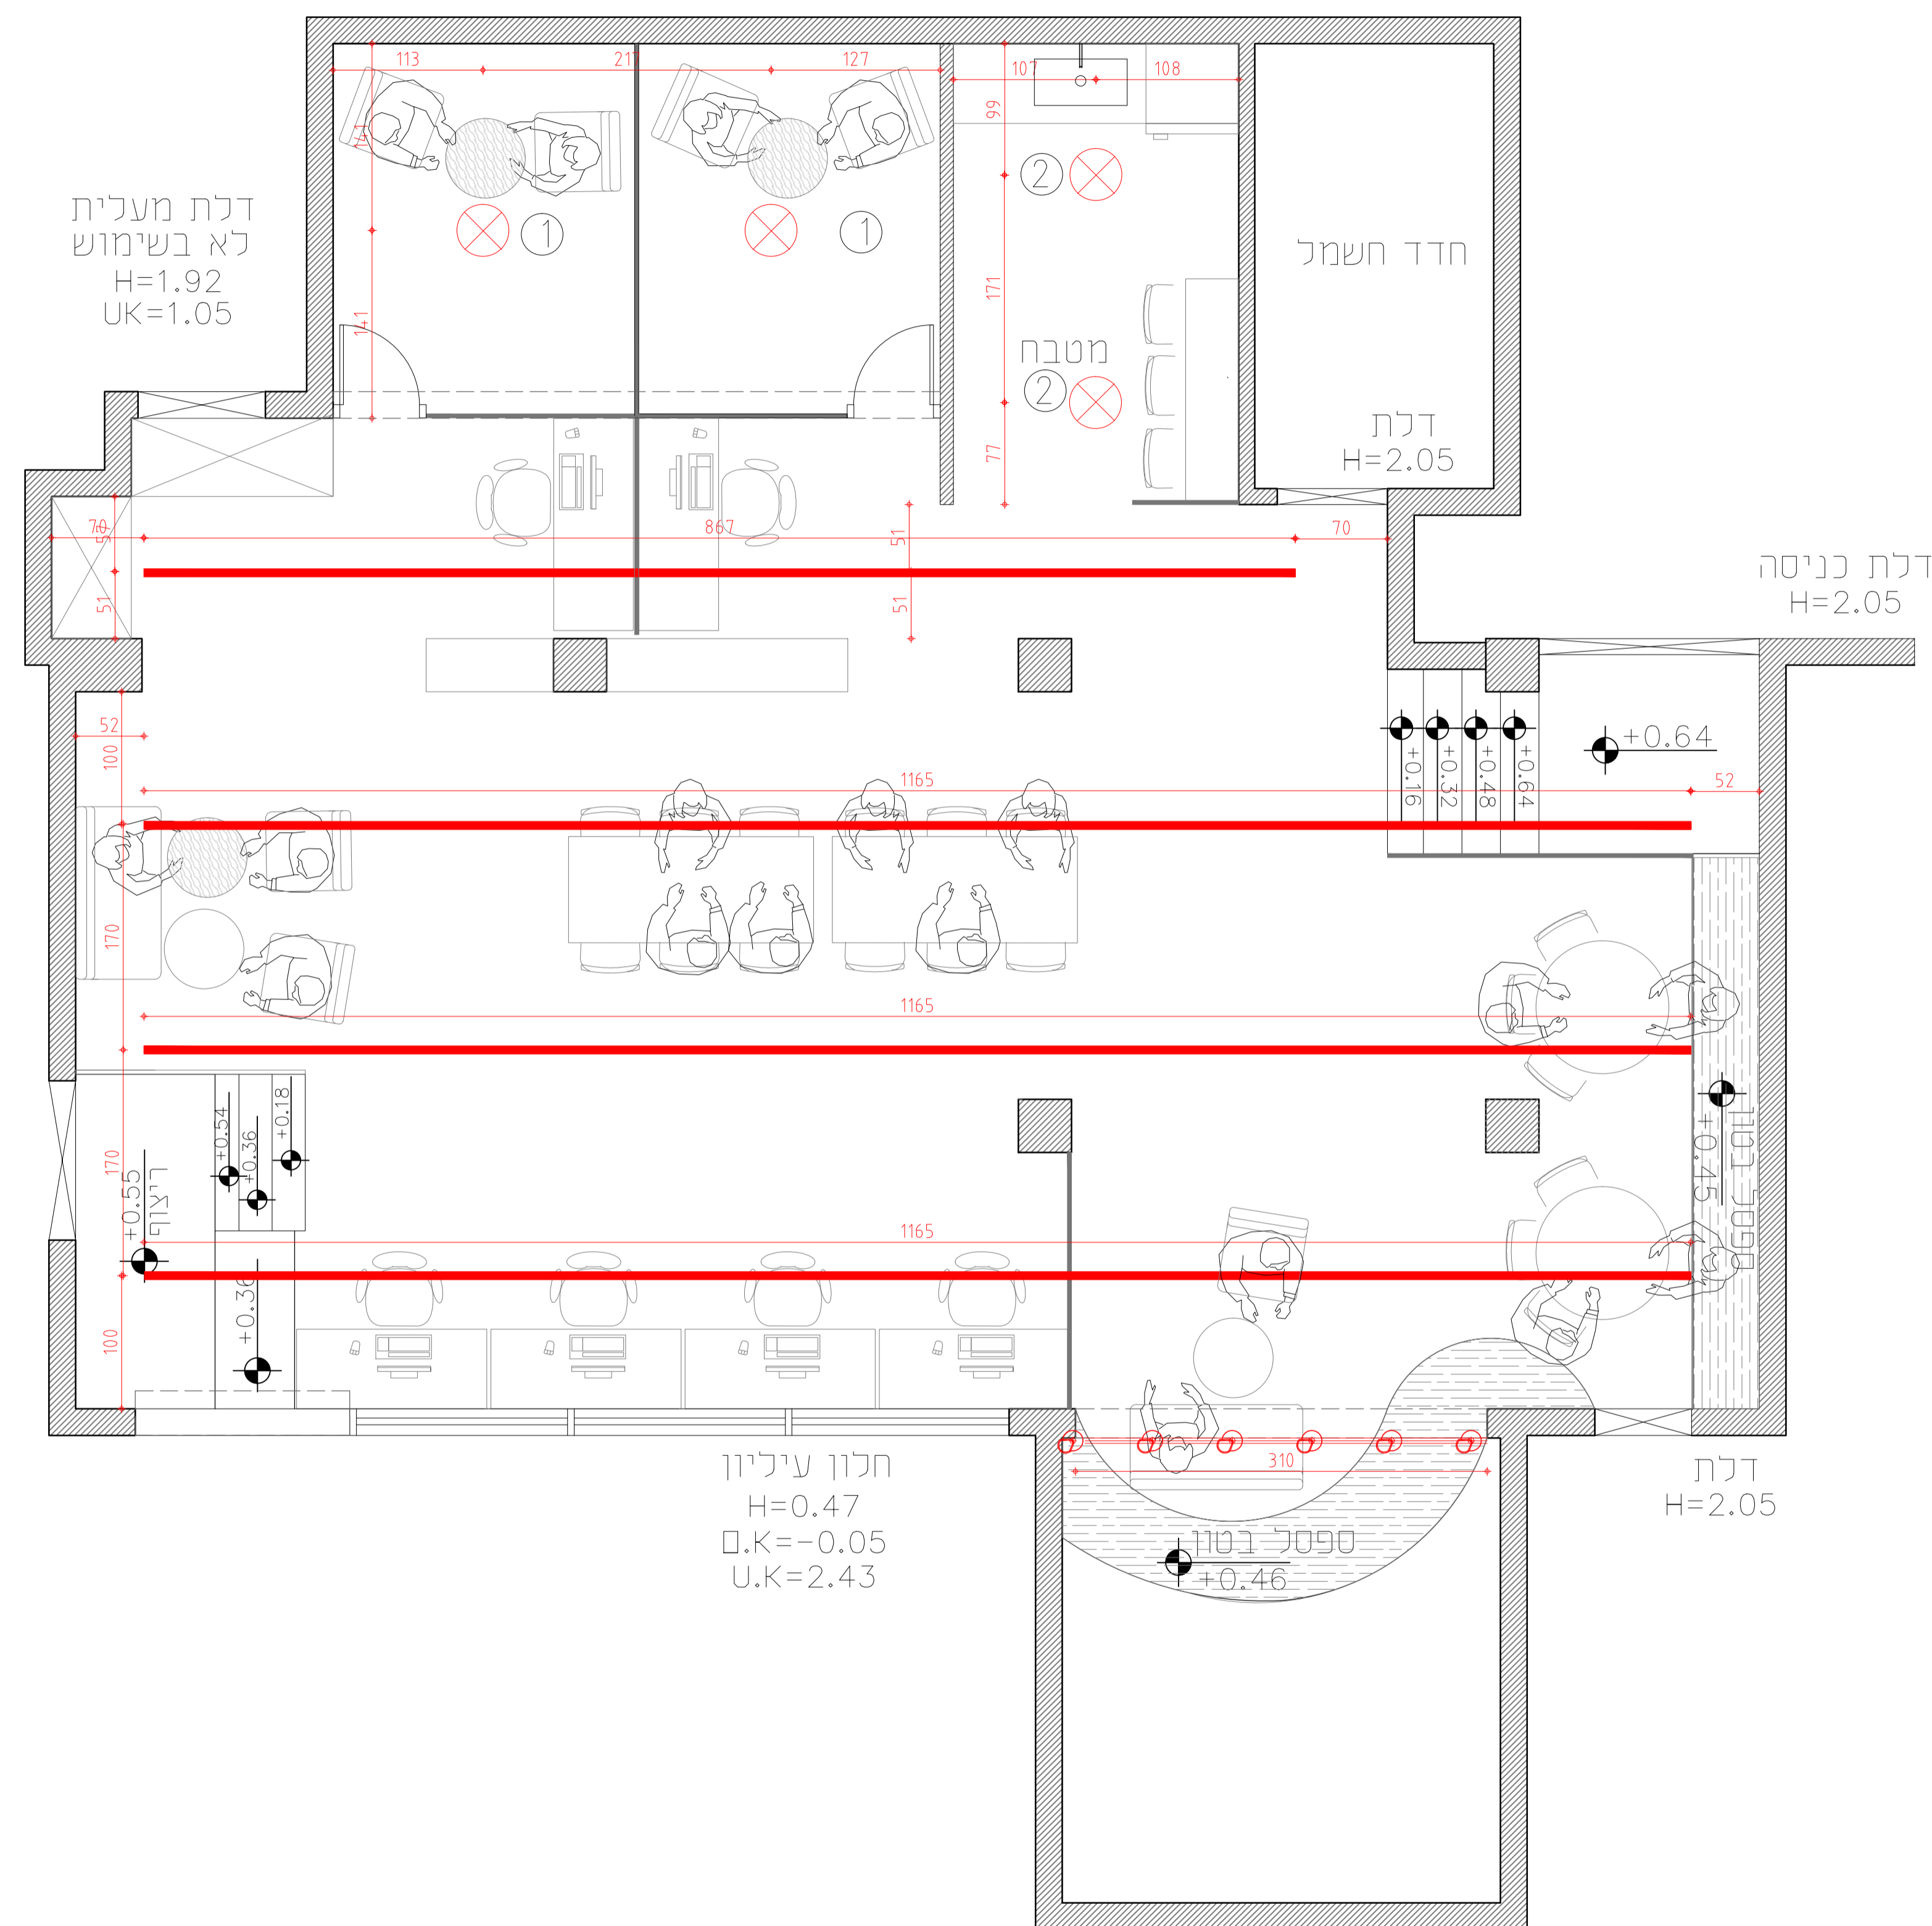

סה"כ נק' מאור	⊗	9
גוף תאורה קירי	⊗	
קו מרכז לתאורה	---	
תקרת מסבחה	⊗ 2	2
תקרת חדרים	⊗ 1	2
LED QR שקוע בודד	⊗	
גוף תאורה דקרוויקה	⊙	
כפתור חרום חד תכליחי	⊗	
פאנל לד 60x60 מ"מ 11.65 מ"א - 3 יח' 8.67 מ"א - 1 יח'	—	4
שלם יציאת חירום	⊕ יציאה	
רמקול תקרתי	⊙	
רמקול קירי	⊙	
9 פס צבירה צמוד קורה עם LED QR 3.10 מ"א ככלי 6 LED QR	⊗	1

כל גופי התאורה בחלל מדומרים

שם העסק
מכללת כנרת

גודל גליון A1	מס' הגליון 6
------------------	-----------------

שם הגליון
תכנית חשמל

תאריך 24.11.19	קנ"מ 1:50
<input type="checkbox"/> לביצוע	<input checked="" type="checkbox"/> לעיון
<input type="checkbox"/> למכרז	<input type="checkbox"/> לאישור

תפוצה

<input checked="" type="checkbox"/>	מזמין	קבלן ביצוע
<input type="checkbox"/>	בטיחות	הנהלת האתר
<input type="checkbox"/>	חשמל	קונסטרוקציה
<input type="checkbox"/>	אינסטלציה	אדריכל האתר
<input type="checkbox"/>	מיזוג אוויר	
<input type="checkbox"/>	נגרות	

תאריך	עיוני
-------	-------

מהדורה 1


הערת
תוכנית זו הינה לעיון בלבד
יש להעביר זו ליועצים מוסמכים: בטיחות, רישוי,
קונסטרוקציה, חשמל, אינסטלציה, מ"א
לשם קבלת אישורים ותוכניות לביצוע
אין למדוד מידות מתוך השרטוט המבצע אחראי
לבדיקת הפרטים והמידות והתאמתן לקיים בשטח
על כל אי התאמה יש להודיע למתכנן

אין להעביר/ להעתיק/ לשכפל או לעשות כל
סוג של שמוש בתוכנית זו או ברעיונות הגלומים
בה, למעט ביצוע התוכנית והמפרטים עבור
הפרוייקט הרשום בתוכנית זו.


מקרא חשמל	כמות
שקע כח כפול	6
שקע כח למזגן	2
שקע מוגן CEE A16	
שקע תלת פאזי מוגן	
רכזת חשמל /תקשורת	8
רכזת הדלקות	
נק' הכנה לתקשורת צינור 16 עד קופסאת ריכוז	
נק' הכנה לרמקולים צינור 16 עד קופסאת ריכוז	
נק' הכנה למערכת אזעקה	

רכזת חשמל+תקשורת	M
8 שקעי חשמל	
4 חיבורי תקשורת (טלפון או מחשב)	
O.K.=60	

תקשורת
טלפון

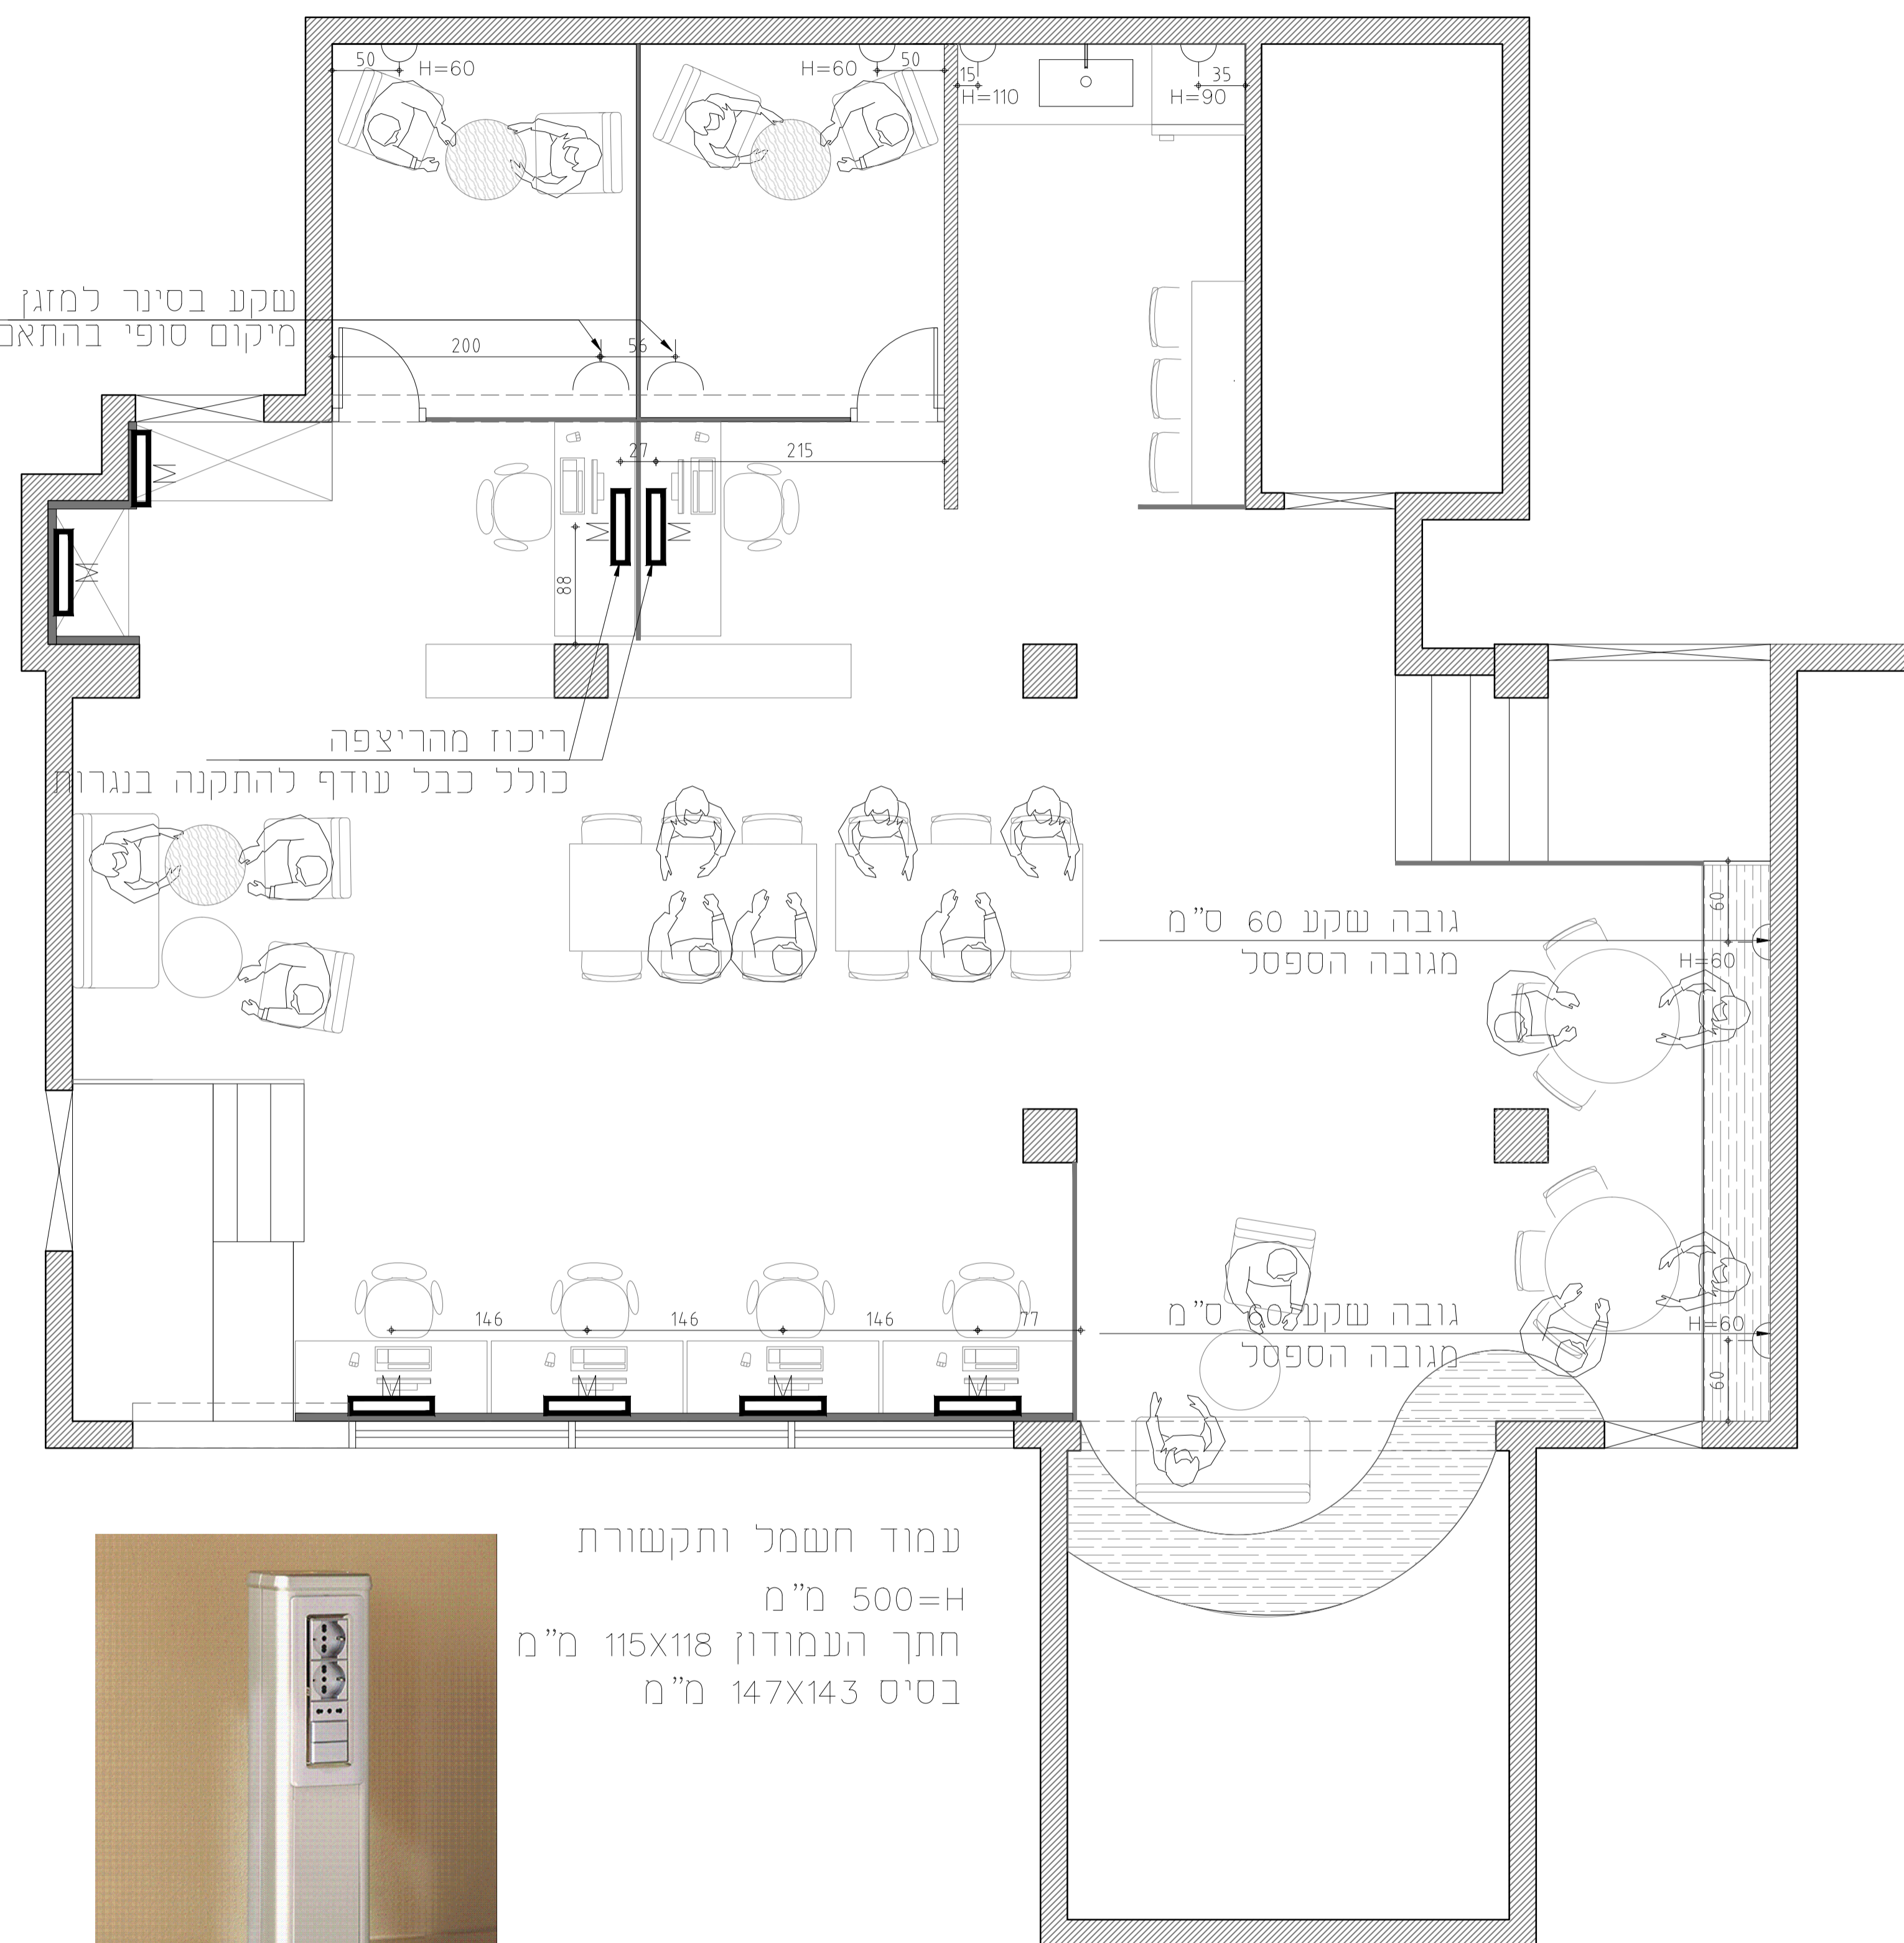

תעלה דו תאית 60/140 מ"מ של חברת אפרם

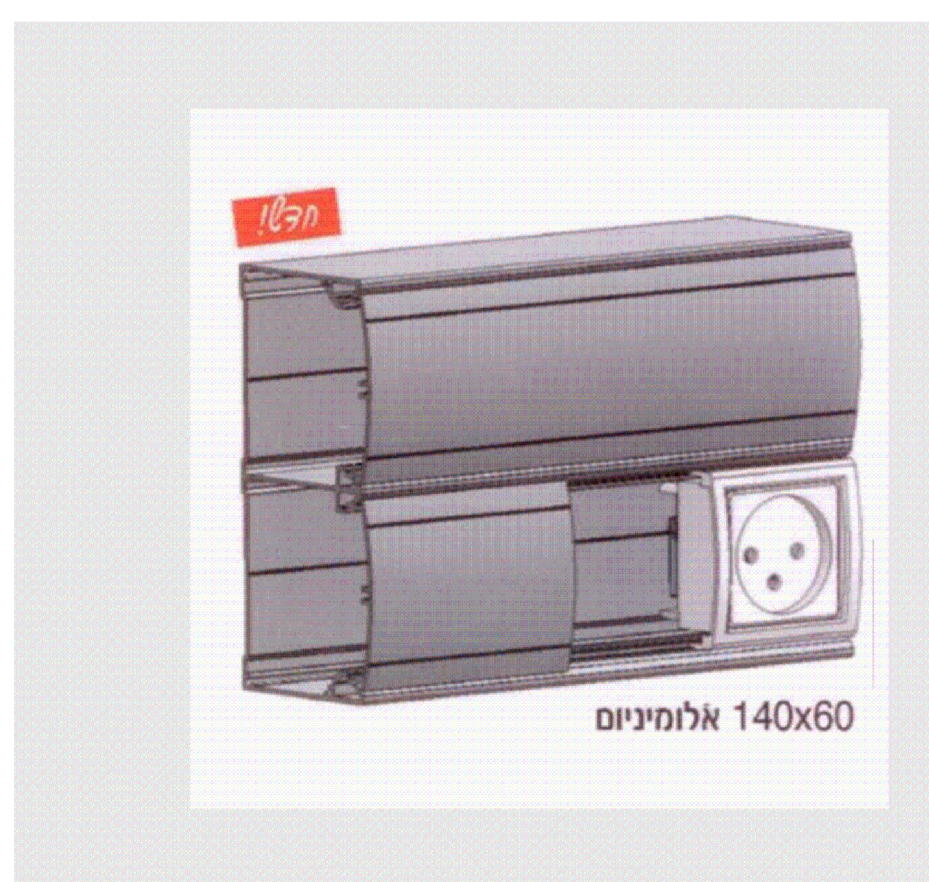

עמוד חשמל ותקשורת
H=500 מ"מ
חתך העמודון 115x118 מ"מ
בסיס 147x143 מ"מ

שם העסק
מכללת כנרת

גודל גליון
A1

מס' הגליון
7

שם הגליון
תכנית תקרה

תאריך
24.11.19

קנ"מ
1:50

לביצוע למכרז לאישור לעיון

תפוצה

מזמין	<input checked="" type="checkbox"/>	קבלן ביצוע
בטיחות		הנהלת האתר
חשמל		קונסטרוקציה
אינסטלציה		אדריכל האתר
מיזוג אוויר		
נגרות		

תאריך עינוי


מהדורה
1

הערות
תוכנית זו הינה לעיון בלבד
יש להעביר זו ליועצים מוסמכים: בטיחות, רישוי,
קונסטרוקציה, חשמל, אינסטלציה, מ"א
לשם קבלת אישורים ותוכניות לביצוע
אין למדוד מידות מתוך השרטוט המבצע אחראי
לבדיקת הפרטים והמידות והתאמתן לקיים בעשח
על כל אי התאמה יש להודיע למתכנן

אין להעביר/ להעתיק/ לשכפל או לעשות כל
סוג של שמוש בתוכנית זו או ברעיונות הגלומים
בה, למעט ביצוע התוכנית והמפרטים עבור
הפרוייקט הרשום בתוכנית זו.

תקרה פריקה כולל קונסטרוקציה
דגם לבחירת המעצב

תקרת איסכורית חלבית
על קונסטרוקציה קיימת

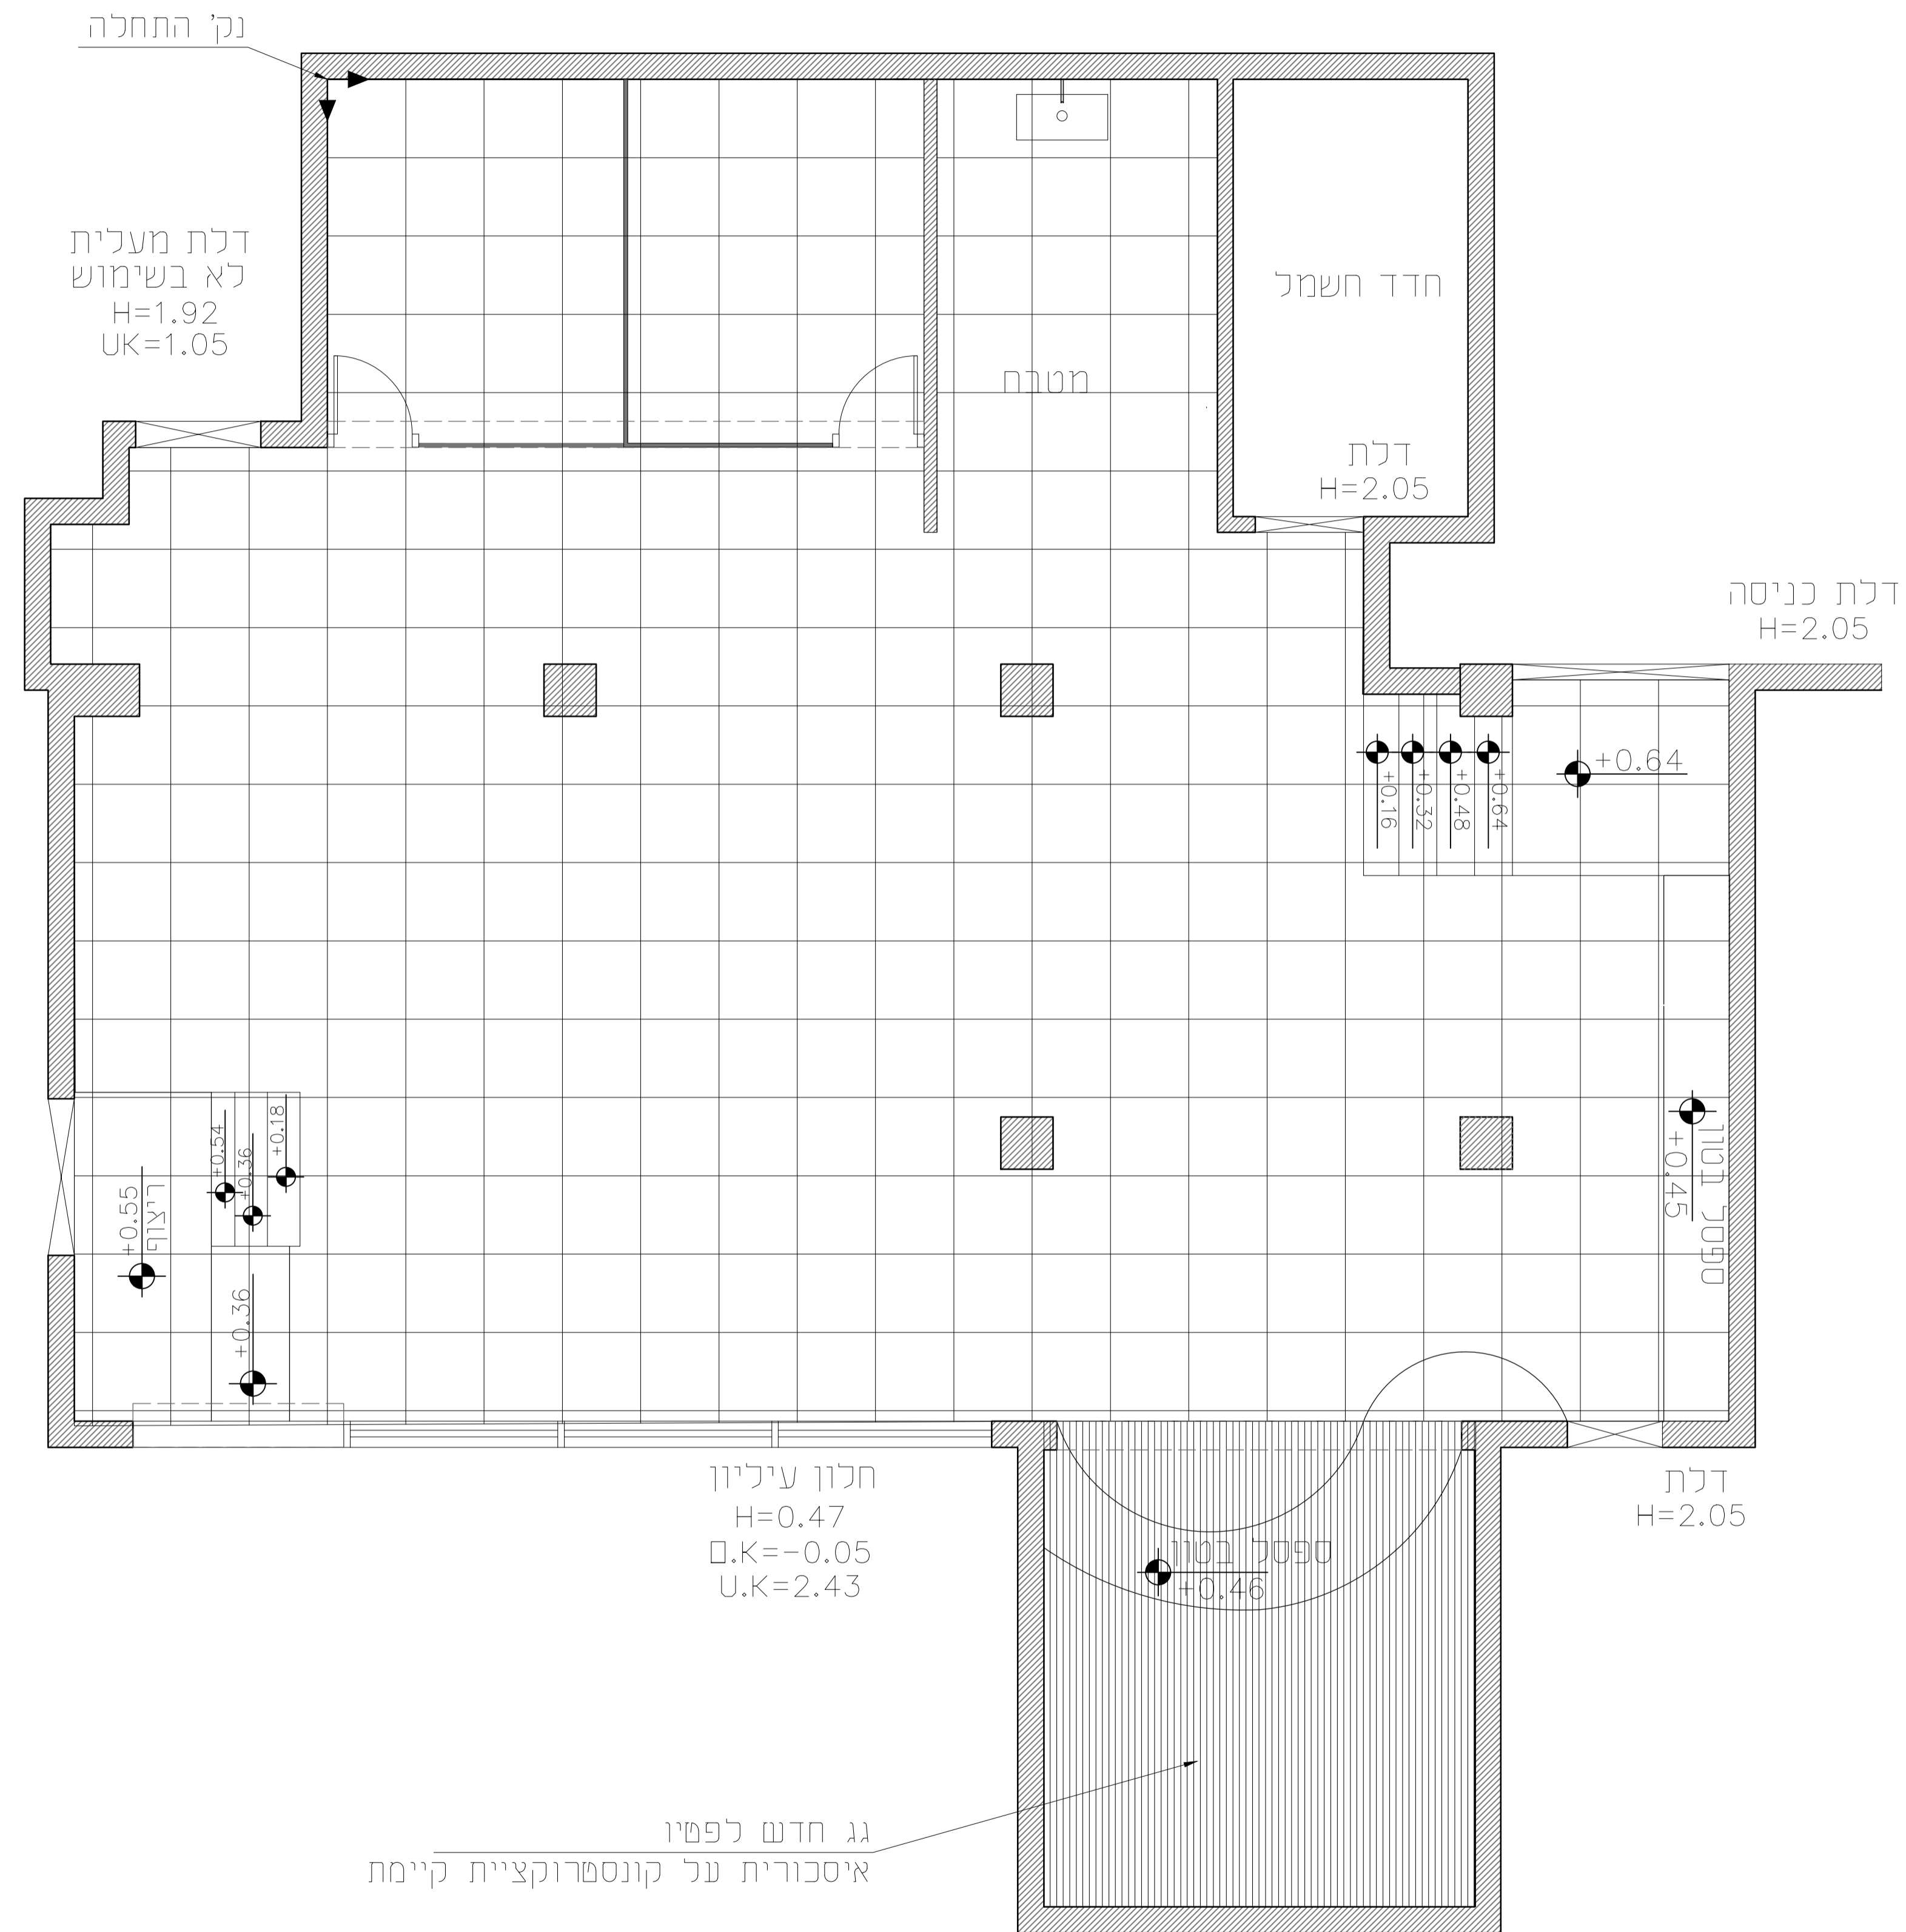


107.5 מ"ר

12.5 מ"ר

שם העסק
מכללת כנרת

גריל מיזוג עגול - 12 יח'
צבע שחור מט

תכנית מיזוג עקרונית
תכנית סופית עפ"י יועץ מיזוג

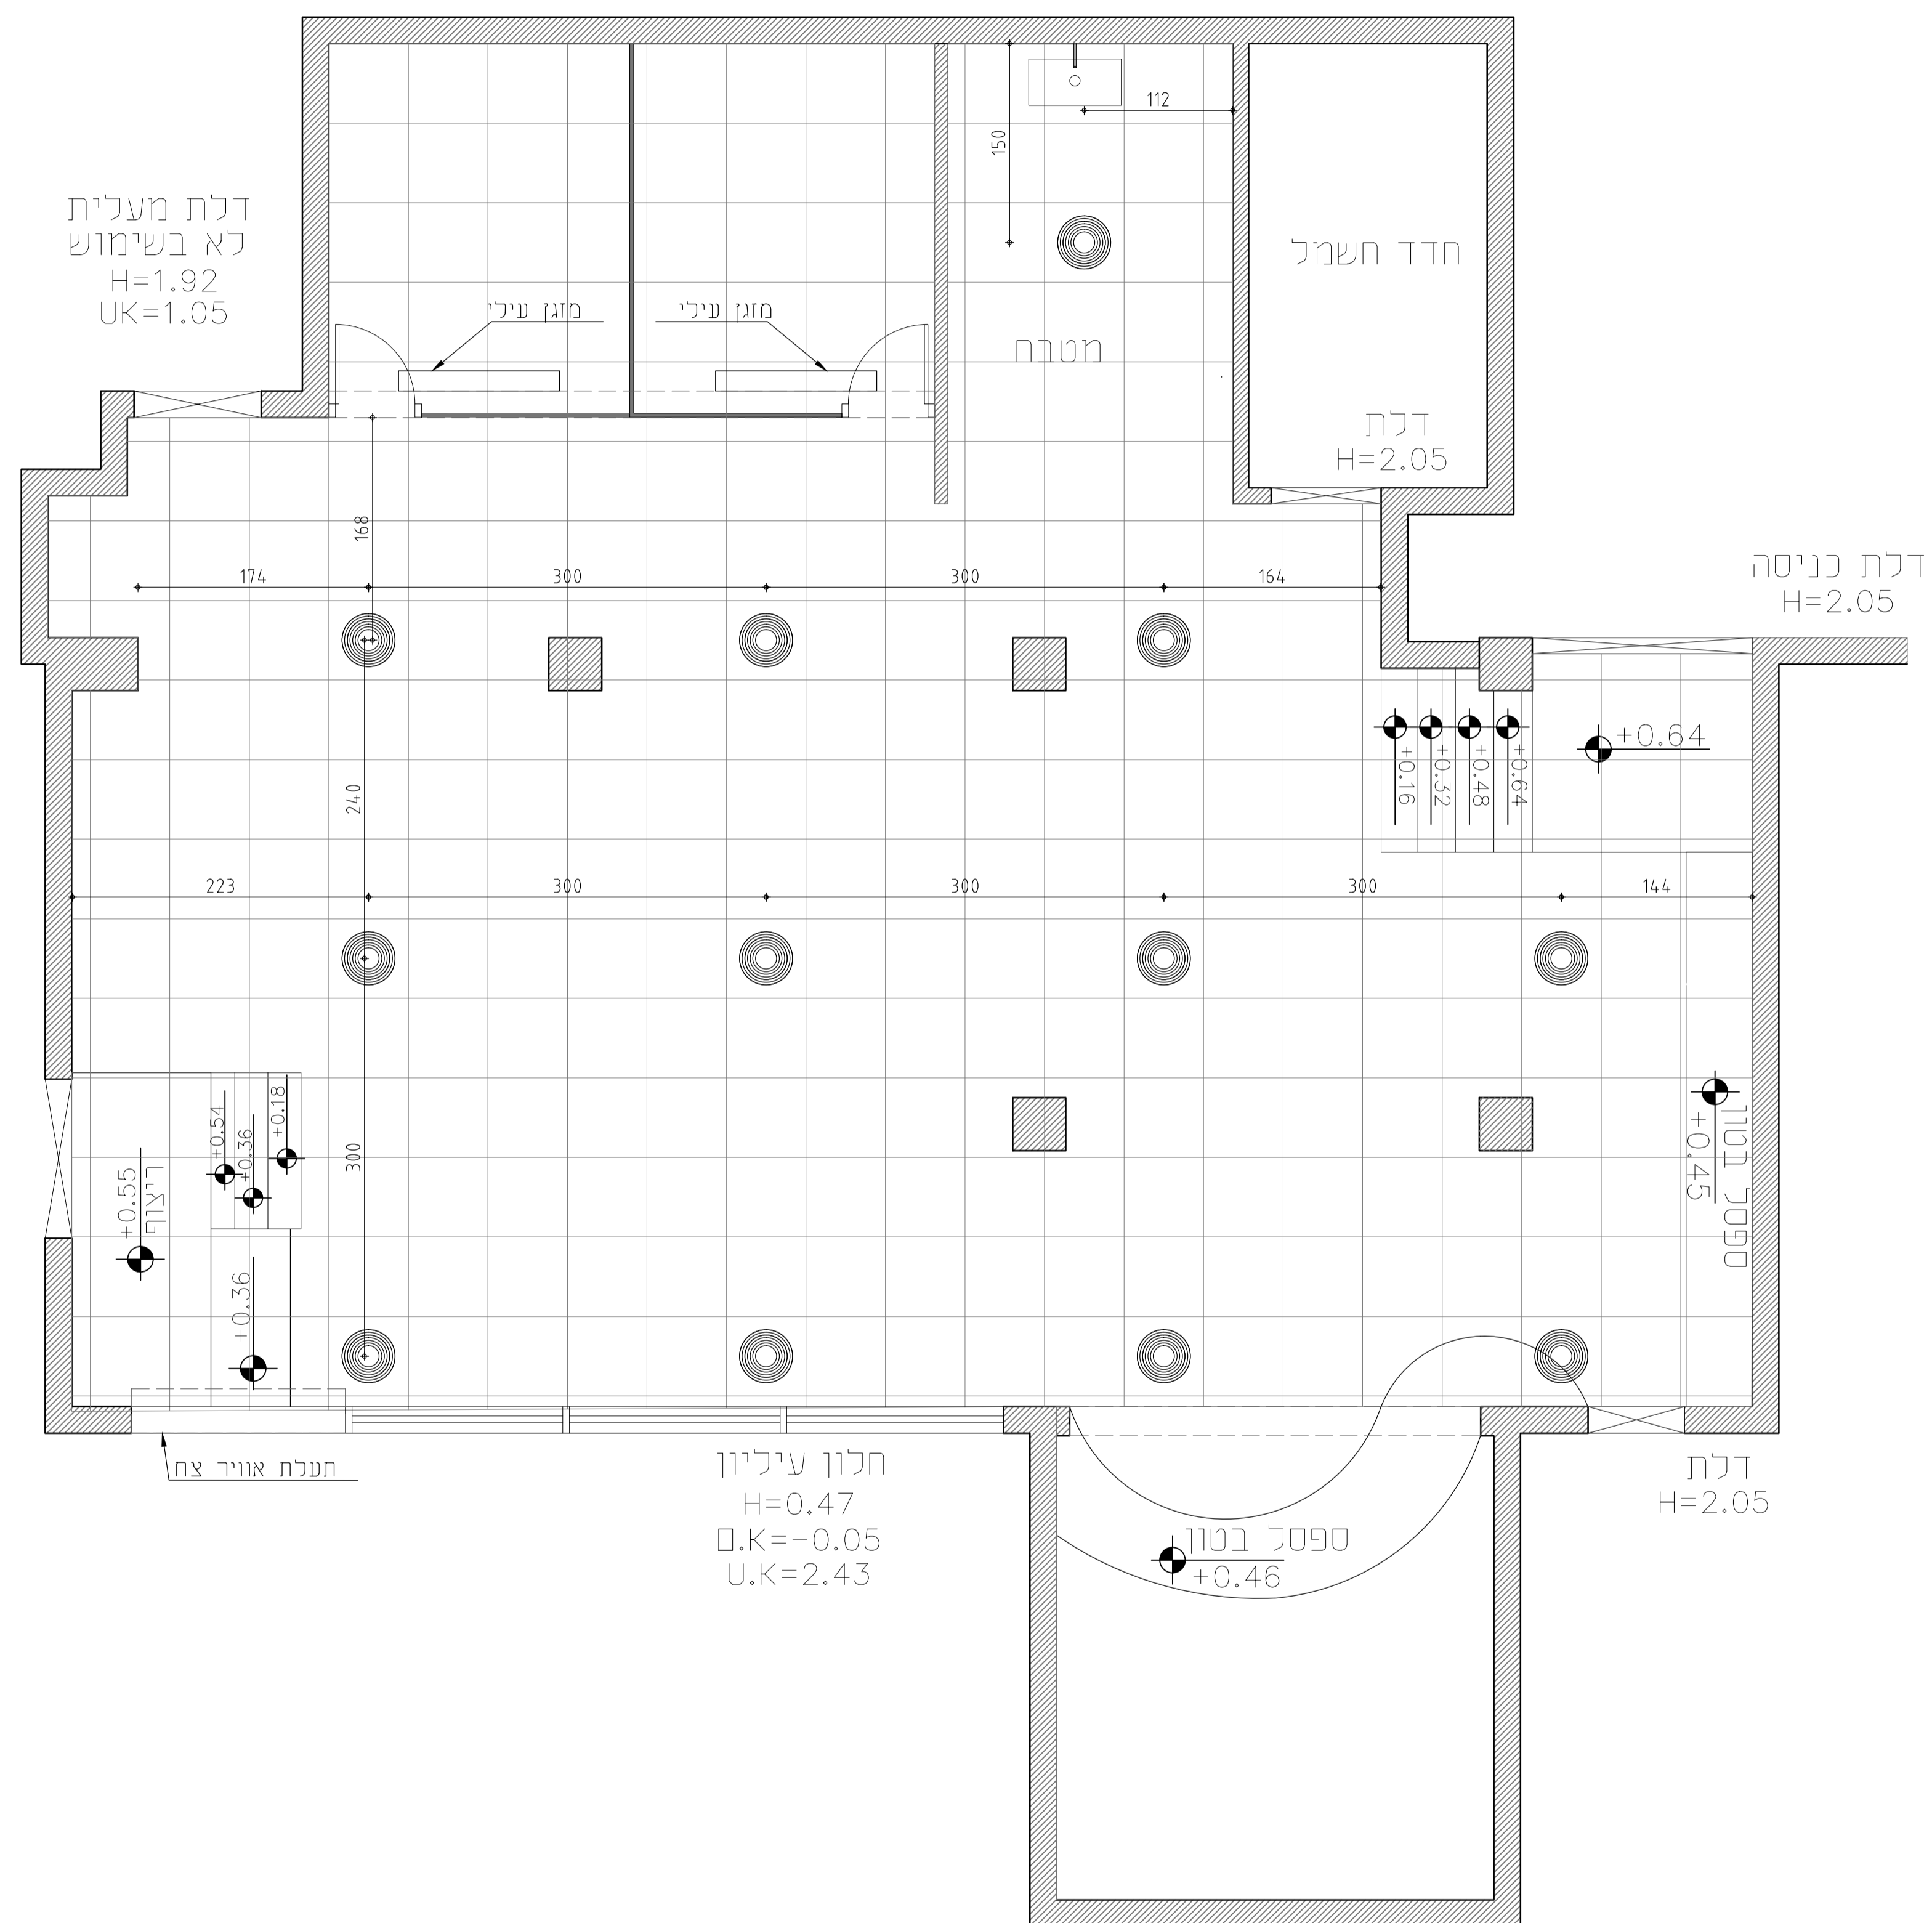

מס' הגליון 9	גודל גליון A1
-----------------	------------------

שם הגליון
תכנית מיזוג

קנ"מ 1:50	תאריך 24.11.19
--------------	-------------------

<input checked="" type="checkbox"/> לעיון	<input type="checkbox"/> לאישור	<input type="checkbox"/> למכרז	<input type="checkbox"/> לביצוע
---	---------------------------------	--------------------------------	---------------------------------

תפוצה

מזמין	<input checked="" type="checkbox"/>	קבלן ביצוע
בטיחות		הנהלת האתר
חשמל		קונסטרוקציה
אינסטלציה		אדריכל האתר
מיזוג אוויר		
נגרות		

שיוני	תאריך
-------	-------

מהדורה
1

הערות
תוכנית זו הינה לעיון בלבד יש להעביר זו ליועצים מוסמכים: בטיחות, רישוי, קונסטרוקציה, חשמל, אינסטלציה, מ"א לשם קבלת אישורים ותוכניות לביצוע אין למדוד מידות מתוך השרטוט המבצע אחראי לבדיקת הפרטים והמידות והתאמתן לקיים בעשח על כל אי התאמה יש להודיע למתכנן

אין להעביר/ להעתיק/ לשכפל או לעשות כל סוג של שמוש בתוכנית זו או ברעיונות הגלומים בה, למעט ביצוע התוכנית והמפרטים עבור הפרוייקט הרשום בתוכנית זו.

