
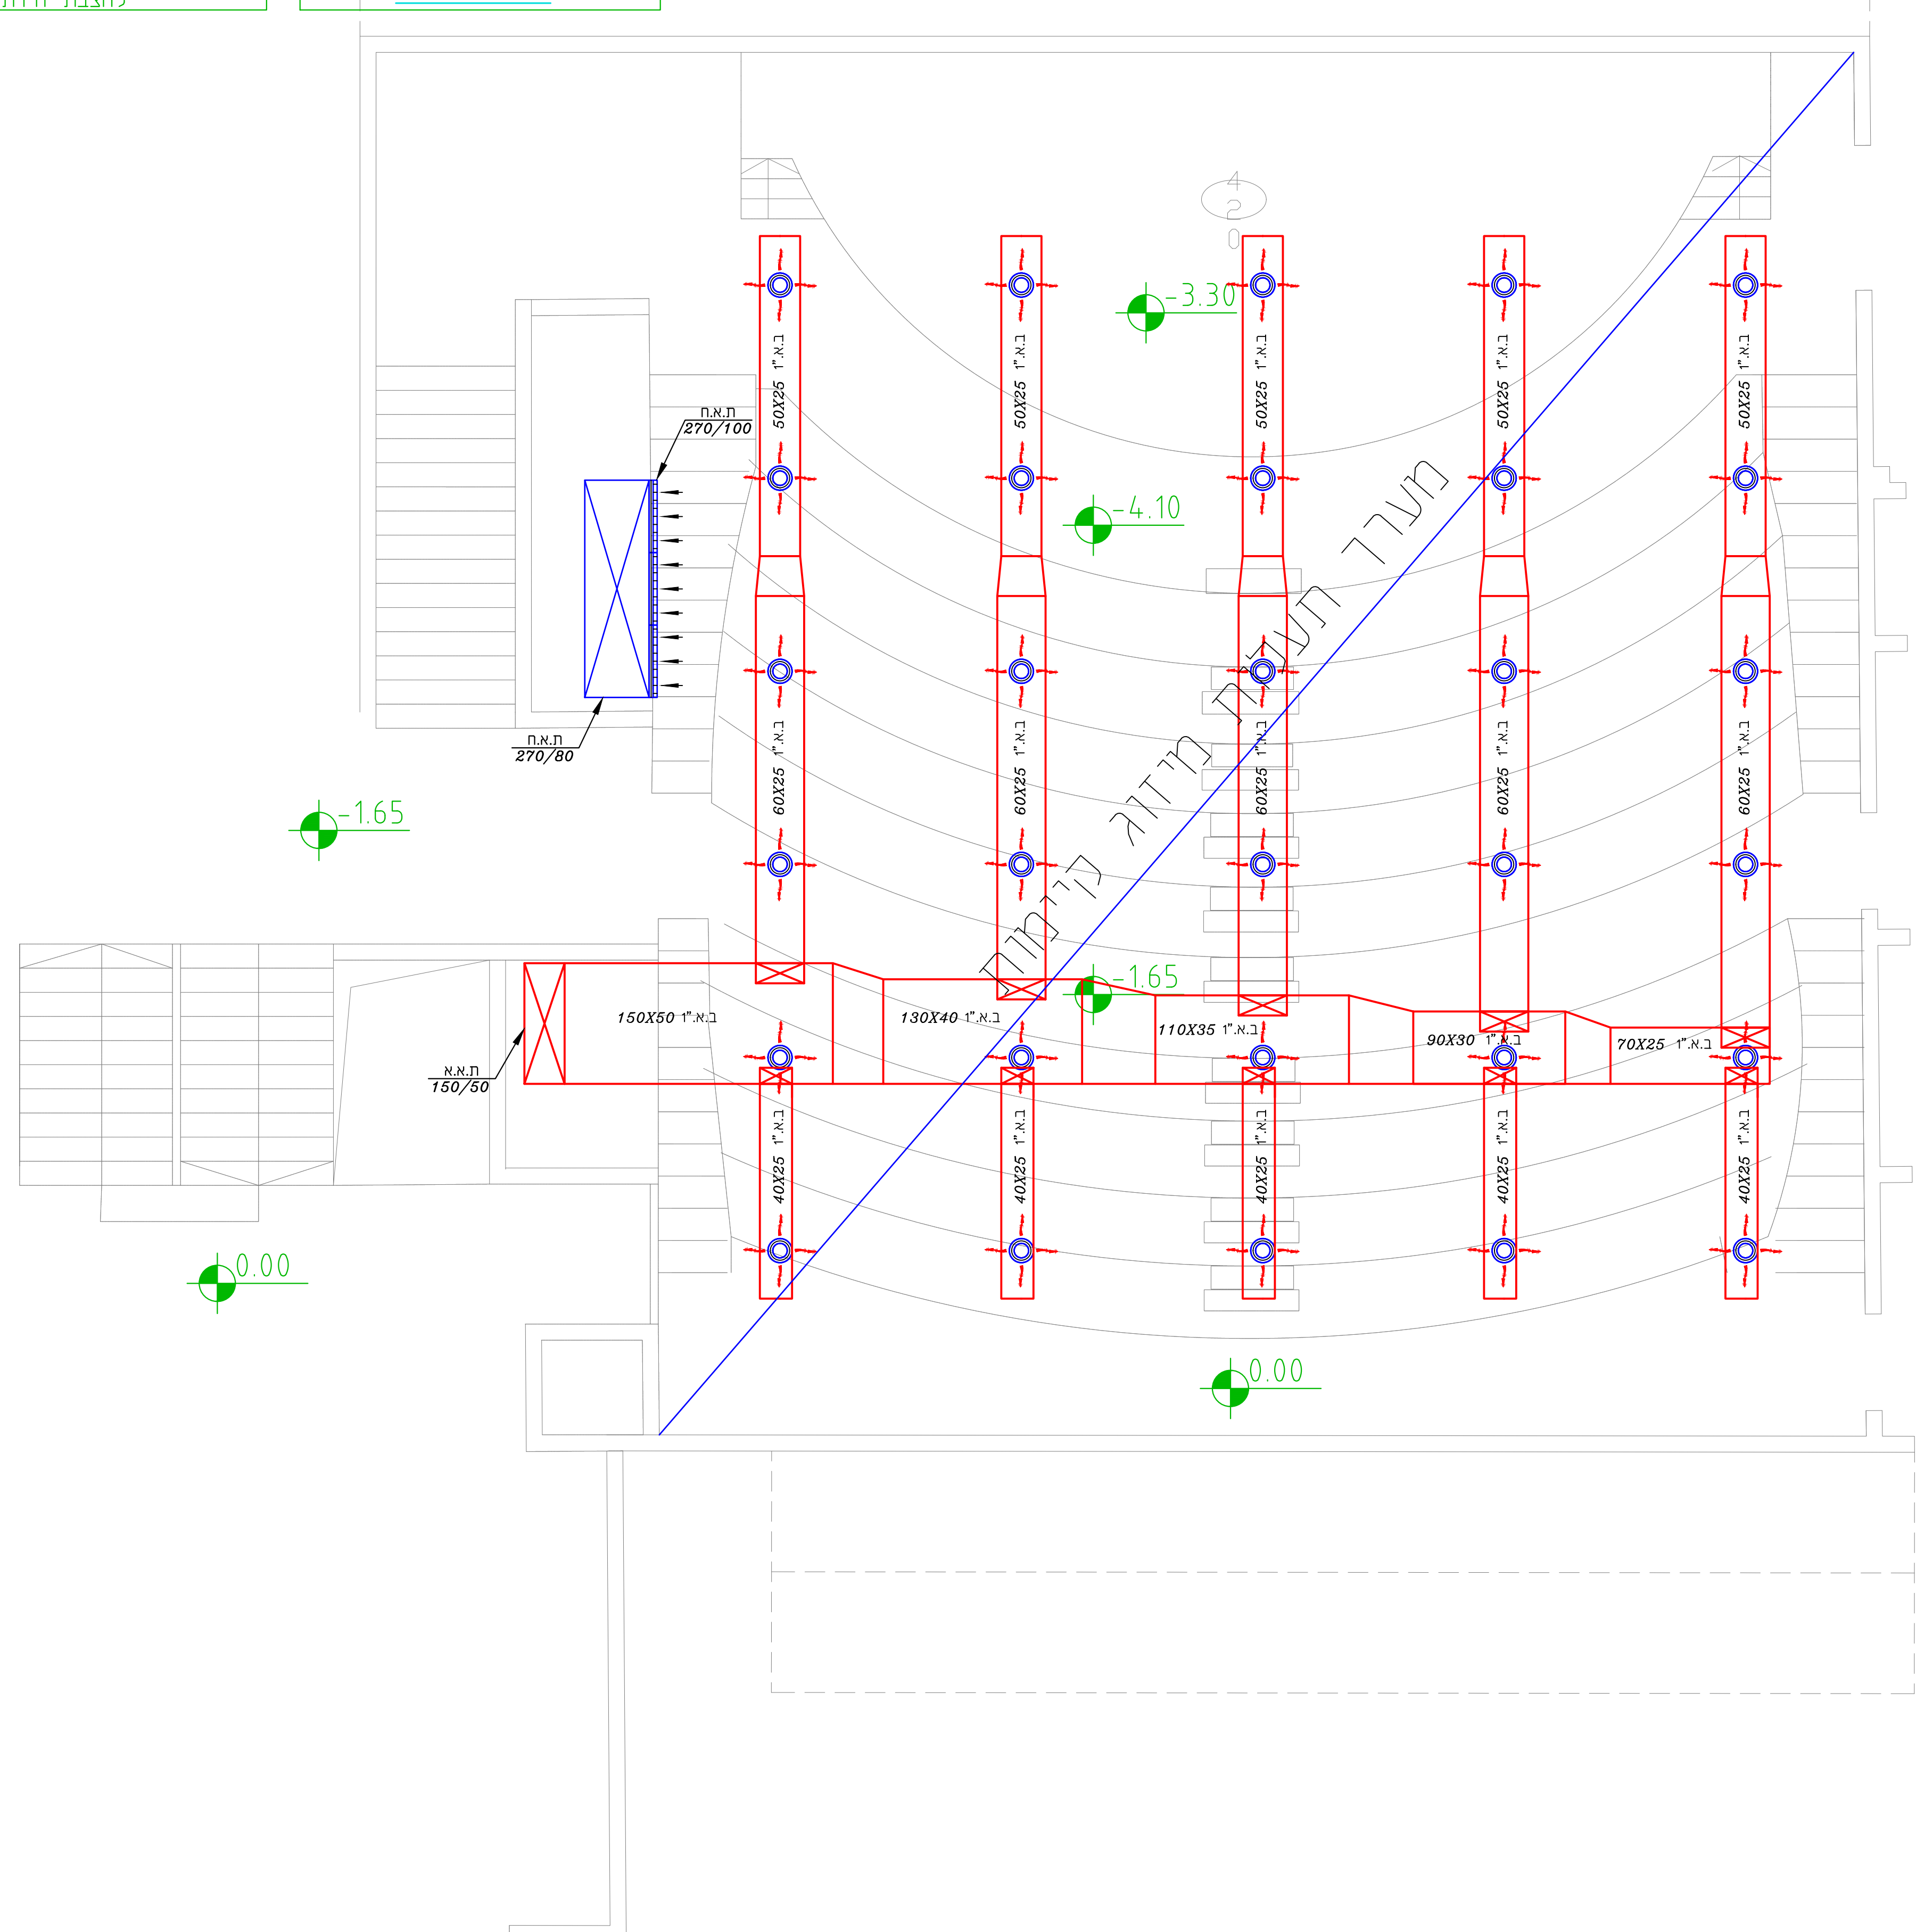


B	
Heat Pump OUTDOOR UNIT PUHY-YSKB-P1000	
תכולת הקורן	385,600 Btu/h
תכולת חימום	430,500 Btu/h
תדירות	34 Hz (3PH)
משקל	758 Kg
רמת רעש	58-66 dB(A)

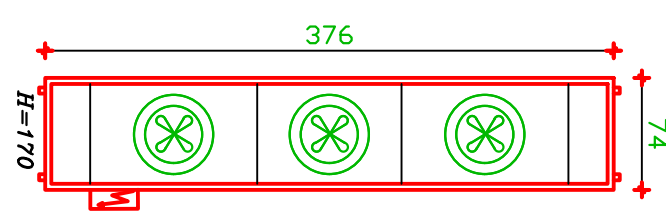

תכנית קומת קרקע קנ"מ 1:50


הערה: על הבנן להכניס את יחידת הפיקוד והקודם לפי חוקי בנייה ושינוי תוכנית. 

מקור:

- ת.א.ק. - תריס אייר קורי
- ת.א.ת. - תריס אייר תקרתי
- ת.א.ח. - תריס אייר חוזר
- ת.א.צ. - תריס אייר צח
- ת.י. - תריס יניקה
- ב.א. - בידוד אקוסטי
- ב.ת. - בידוד תרמי
- ב.ג. - בידוד גלא
- י. - חיבור ניקוז

לשעבר:
כל המעבים על רגל על שלוחות תגליות
עמית מחורצת
על הקבל לבצע את העבודה לפי תקן 1001

- תריס יניקה חלבי 30/15 ווסת
- מפוח אייר תקרתי 12"/12" ווסת
- מפוח אייר תקרתי 8"/8" ווסת
- מפוח אייר צידי לאיר צח 50/20
- תריס יניקה עגול 6" ווסת
- תריס אייר צח עם מסנן עם ווסת כמות
- תריס אייר חוזר עם מסנן
- מפוח אייר תקרתי 35" ווסת

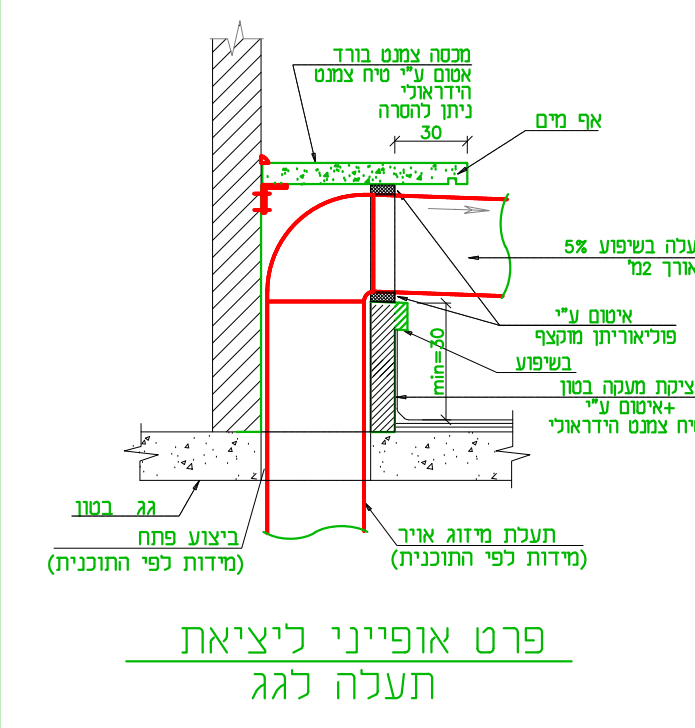

NFPA		תואר רשמי	
חתימה	תאריך	1	
		2	
		3	
לביטוי	למכר	למשור	לעין
○	●	○	○
הבנן אחראי על יחידת הפיקוד והקודם לפי חוקי בנייה ושינוי תוכנית. על הבנן להכניס את יחידת הפיקוד והקודם לפי חוקי בנייה ושינוי תוכנית.			
אודיכל:			
אומד קוד			
תכנון: עזרייר אדלם		תאריך: 16.06.2021	
פרויקט: מכללת אפרין		מכללת אפרין-כנרת	
תאריך: 16.06.2021		תאריך: 16.06.2021	
מספר ת.ר.ר.ר.	מספר ח.מ.	מספר ח.מ.	מספר ח.מ.
1:50	AC-02	4873	
אוסאמה פרוז מיוג אייר-אסטטלציה חשבונית שגלר - נצרת טלפון: 04-6021943 פקס: 04-6000149 ניד: 052-2660625 e-mail: sf_osamaf@bezeqint.net כתובת: נצרת ת.ד. 3030 מיקוד 16130			