מהדורה	תאריך	תפוצה
00	08.04.2024	לאישור
01	05.05.2024	למכרז
02		
02		
03		
03		
04		

מהדורה	תאריך	שינויים
4		
3		
2		
1		

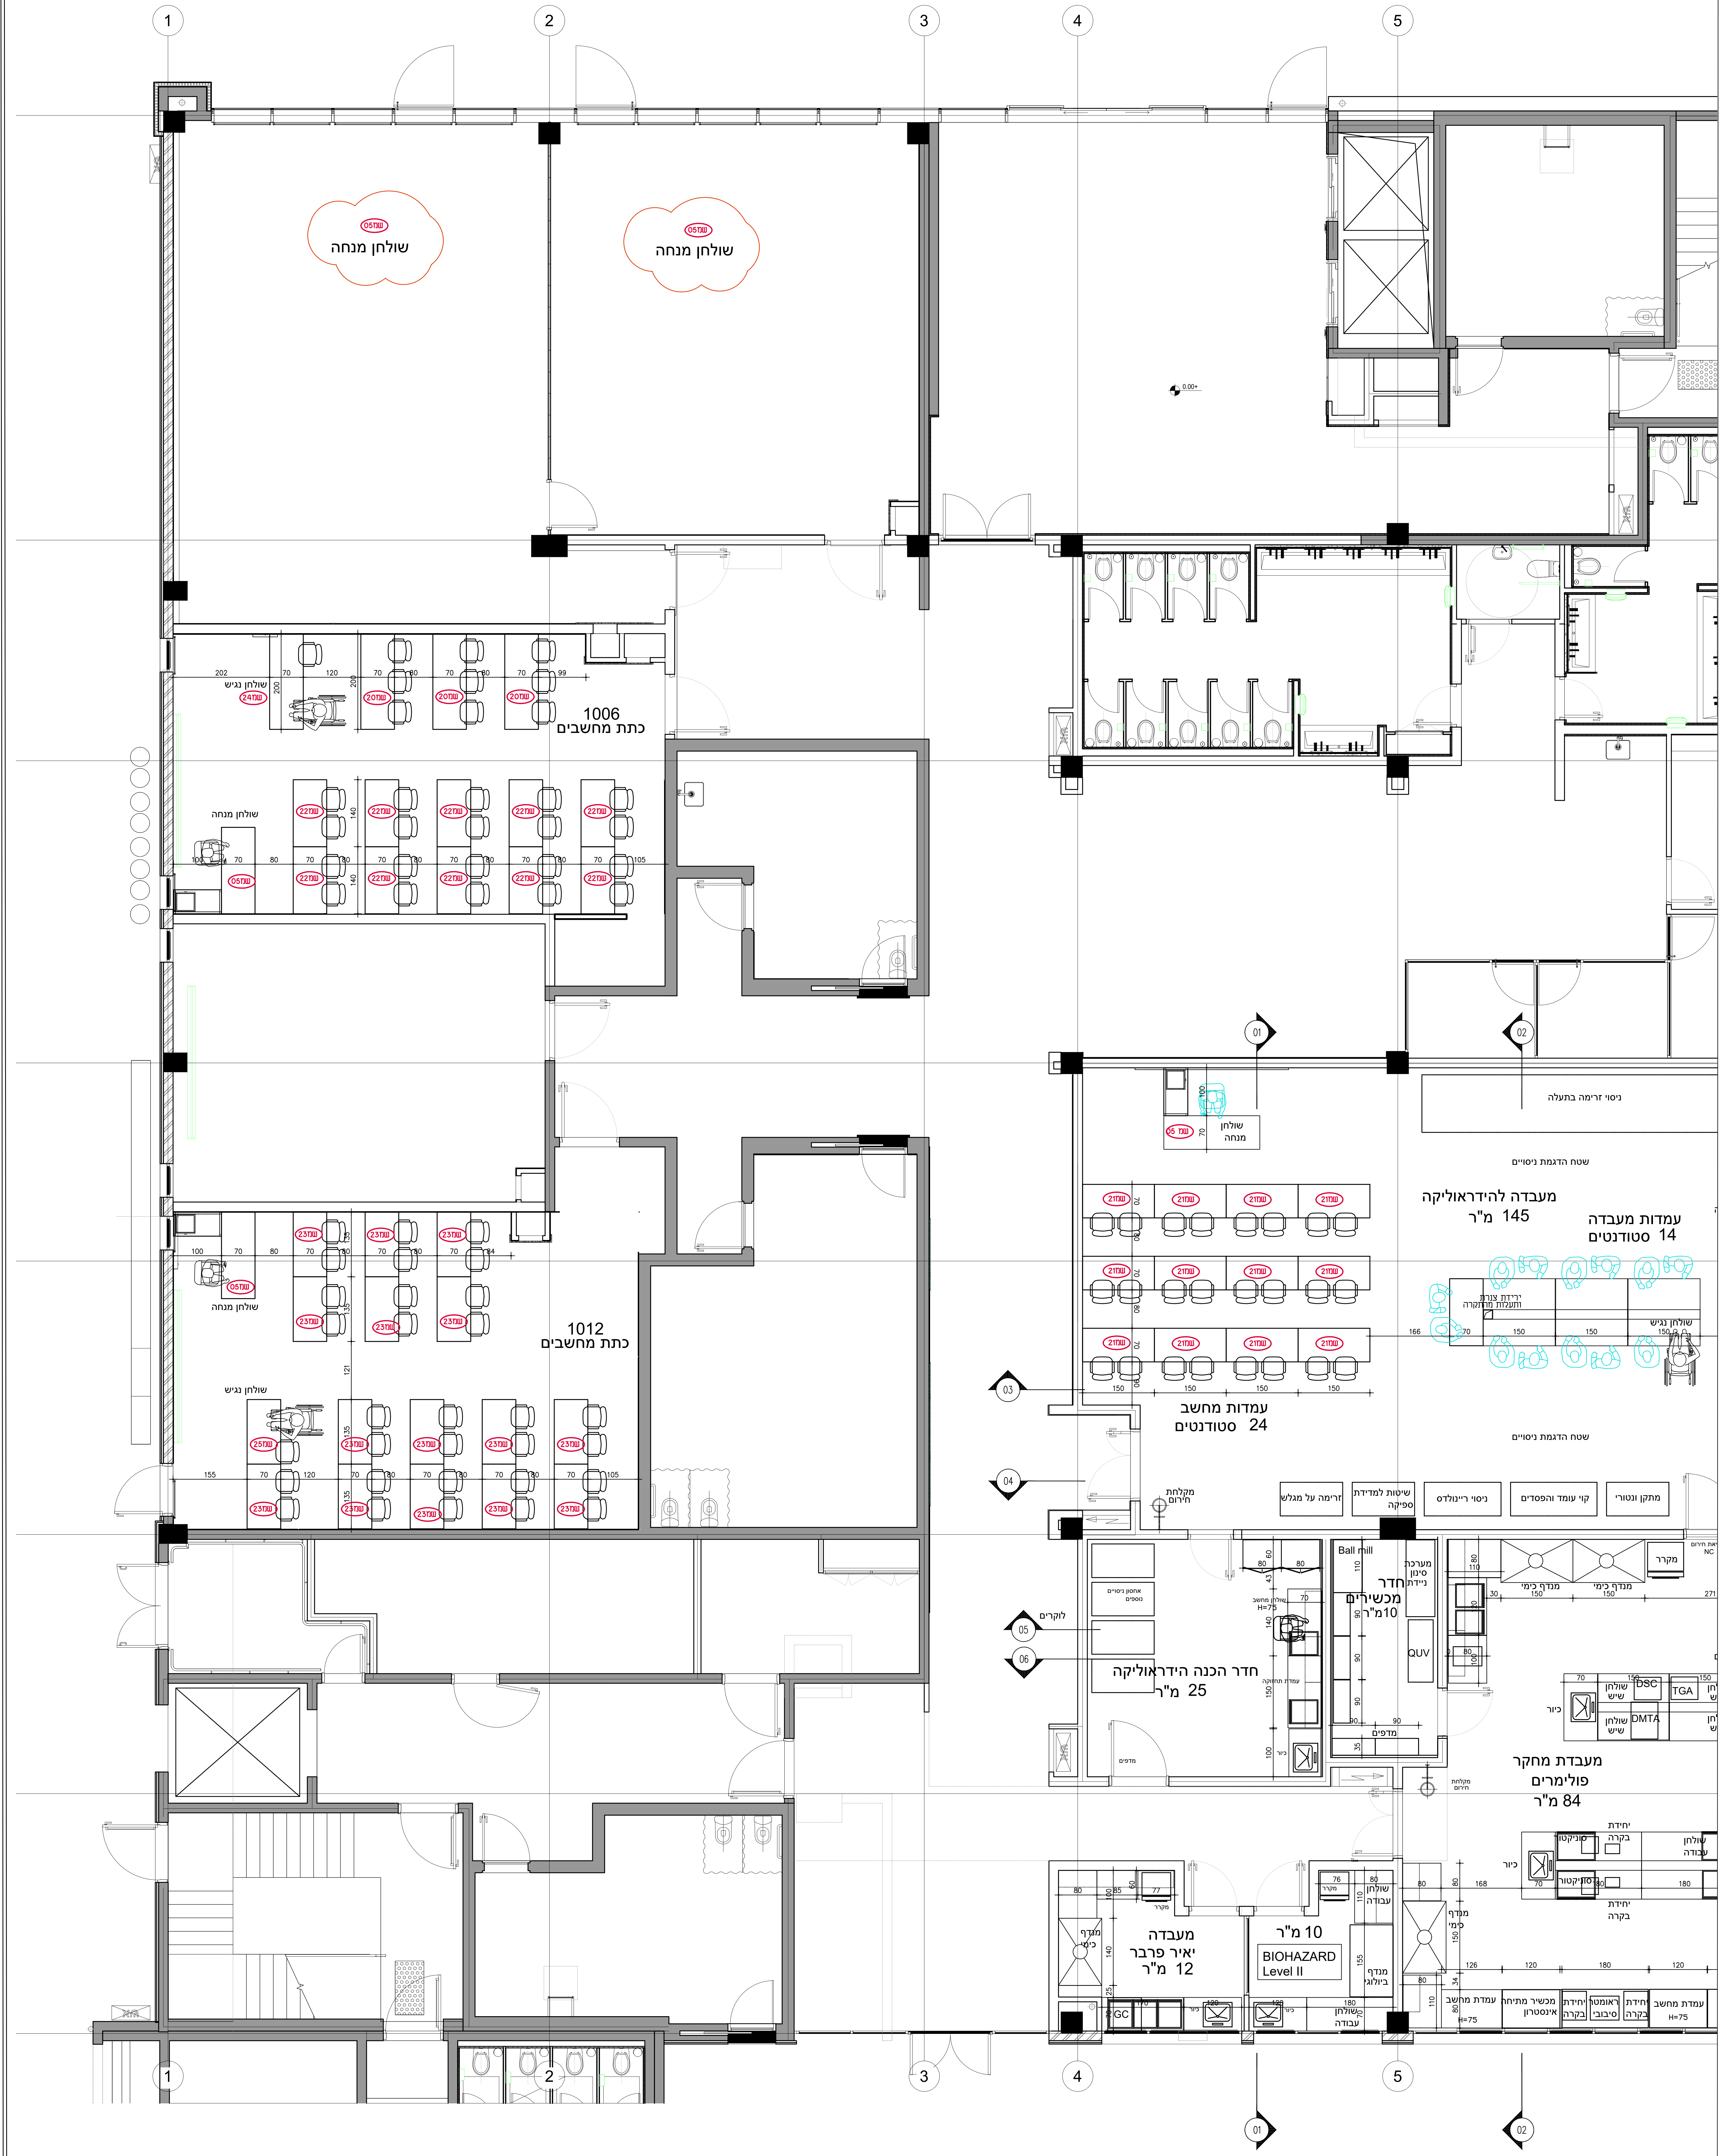
1
2
3
4
5
שולחן מנחה
שולחן מנחה
1006
כתת מחשבים
שולחן נגיש
שולחן מנחה
1012
כתת מחשבים
שולחן נגיש
ניסוי זרימה בתעלה
שולחן מנחה
שטח הדגמת ניסויים
מעבדה להידראוליקה
145 מ"ר
עמדות מעבדה
14 סטודנטים
ירידת צנרת ותעלות מרתקרה
שולחן נגיש
עמדות מחשב
24 סטודנטים
שטח הדגמת ניסויים
מקלחת חירום
זרימה על מגלש
שיטות למדידת ספיקה
ניסוי ריינולדס
קוי עומד והפסדים
מתקן ונטורי
לוקרים
אחסון ניסויים נוספים
שולחן מחשב H=75
עמדת תחזוקה
חדר הכנה הידראוליקה
25 מ"ר
מדפים
כיור
Ball mill
חדר מכשירים
10מ"ר
מערכת סינון ניידת
QUV
מדפים
מנדף כימי
מנדף כימי
מקרר
יציאת חירום NC
שולחן שיש
DSC
TGA
DMTA
כיור
מעבדת מחקר פולימרים
84 מ"ר
יחידת בקרה
סוניקטור
שולחן עבודה
מקלחת חירום
מעבדה
יאיר פרבר
12 מ"ר
מנדף כימי
מקרר
GC
כיור
10 מ"ר
BIOHAZARD
Level II
שולחן עבודה
מנדף ביולוגי
שולחן עבודה
עמדת מחשב H=75
מכשיר מתיחה אינסטרון
יחידת בקרה
ראומטר סיבובי
עמדת מחשב H=75
01
02
03
04
05
06
N

מכללת כנרת

בית המדע
מרכז חדשנות כנרת

קומת כניסה מפלס 0.00
תכנית ריהוט

מודל תכנון וייעוץ אדריכלי
התאנה 13 קריית אונו 55424
טל: 03-6355847
ruthy@ruthaloush.com

מס' תכנית: 00–30A

לעיון ● לאישור ● למכרז ● לביצוע ○

מהדורה: 00

תאריך: 05.05.2024
קנ"מ: 1:50
מס' מודל: 06–19–00–30